
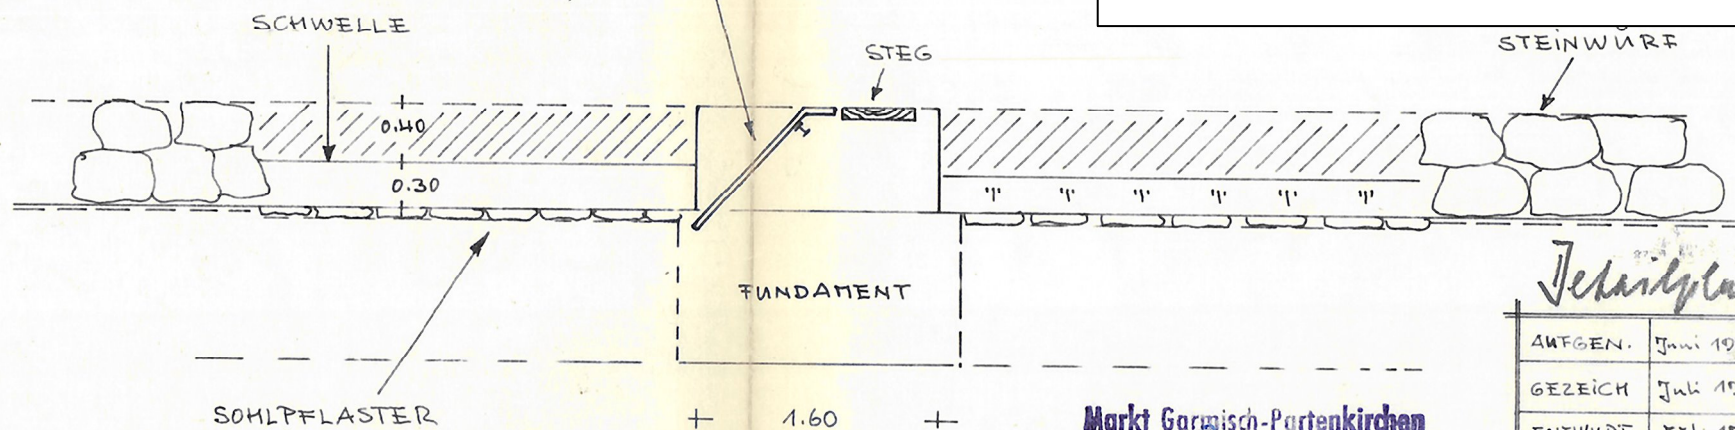


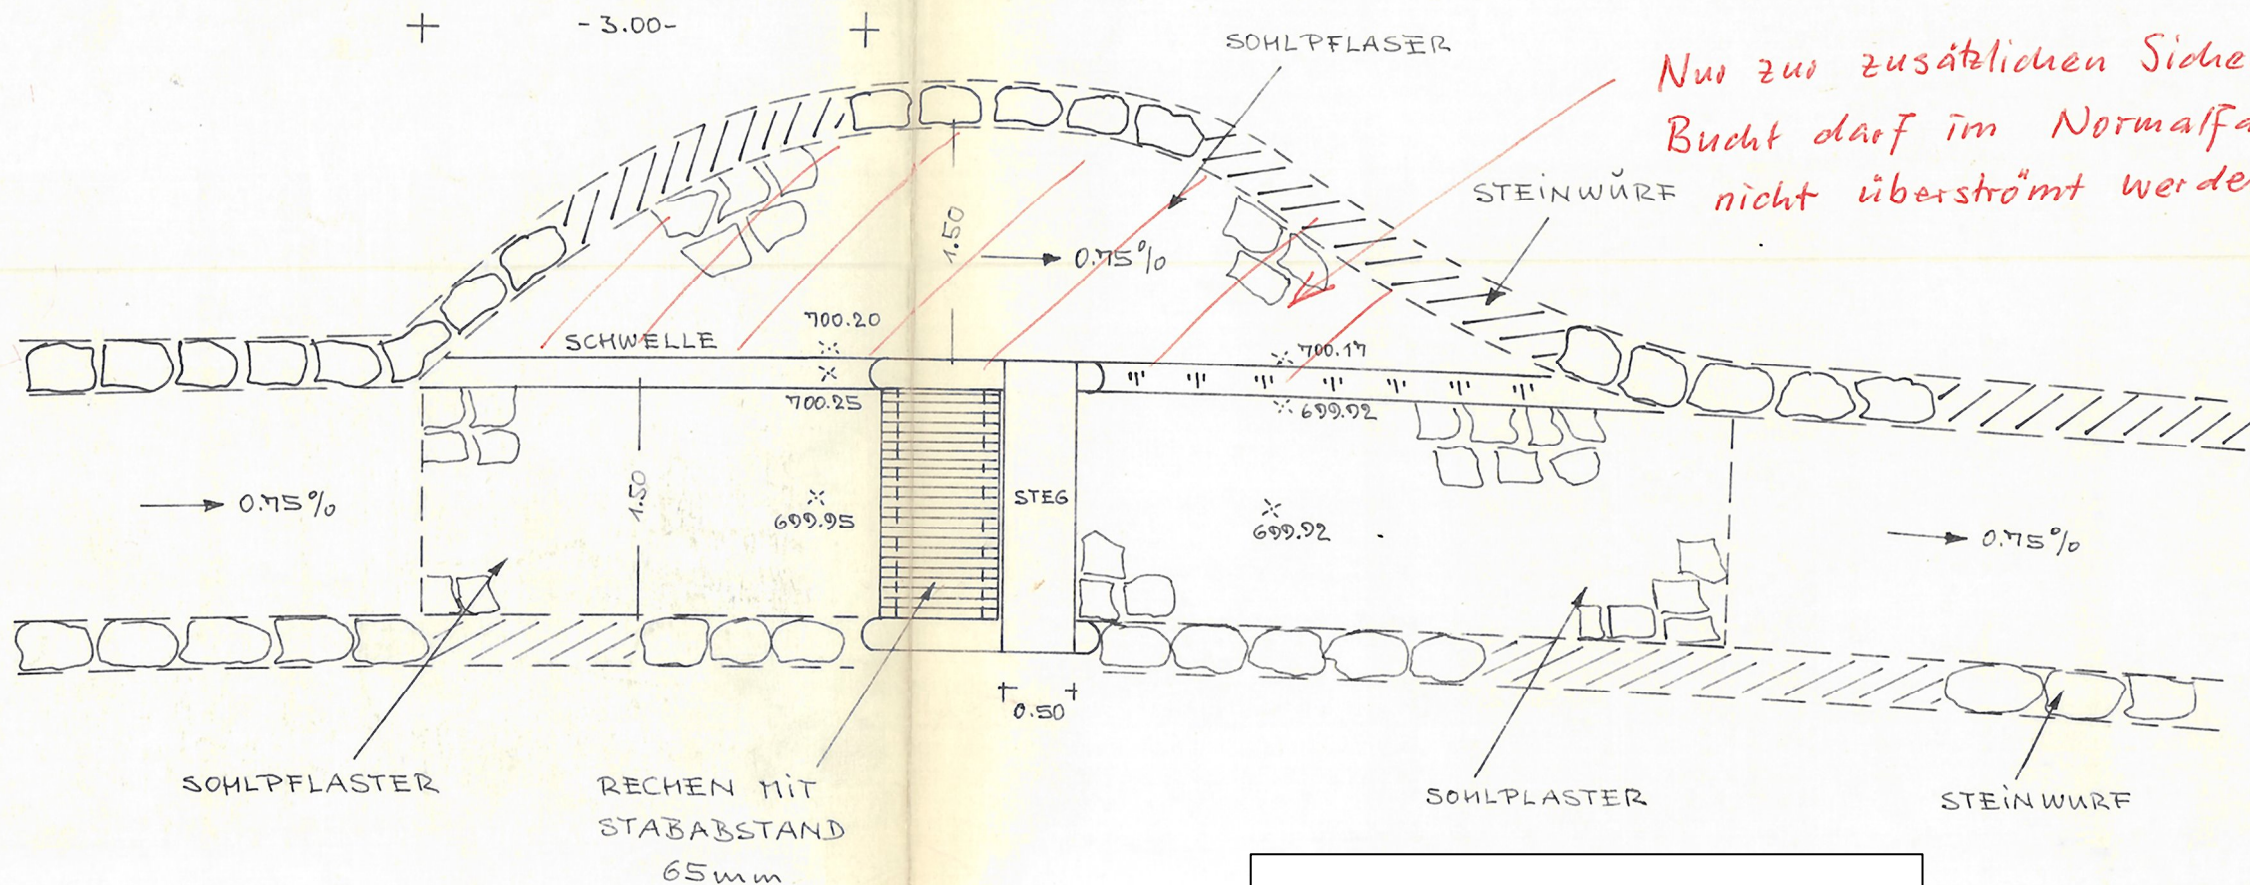

Markt Garmisch-Partenkirchen
- Bauamt -

Meyer
(Meyer)
Oberbaurath

Technische Zeichnung

AUFGEN.	Juni 1969	gleich	GEMEINDEBAUAMT GARMISCH- PARTENKIRCHEN
GEZEICH	Juli 1972	gleich	
ENTWURF	Juli 1972	gleich	
MASSTAB 1:50	<u>GERINNE UND FÜSSWEG IM EHRENALIGEN</u> <u>BACHBETT DES MÜHLBACHES PARTEN-</u> <u>KIRCHEN</u>		