

Markt Garmisch-Partenkirchen

Rathausplatz 1

D-82467 Garmisch-Partenkirchen



Grundriß

Schnitt

# Sk i - WM 2011

Teilbaumaßnahme Gudiberg I  
Verbindungsleitung  
Kainzenbad, Teilabschnitt 2

Gemeinde: Garmisch-Partenkirchen  
Landkreis: Garmisch-Partenkirchen

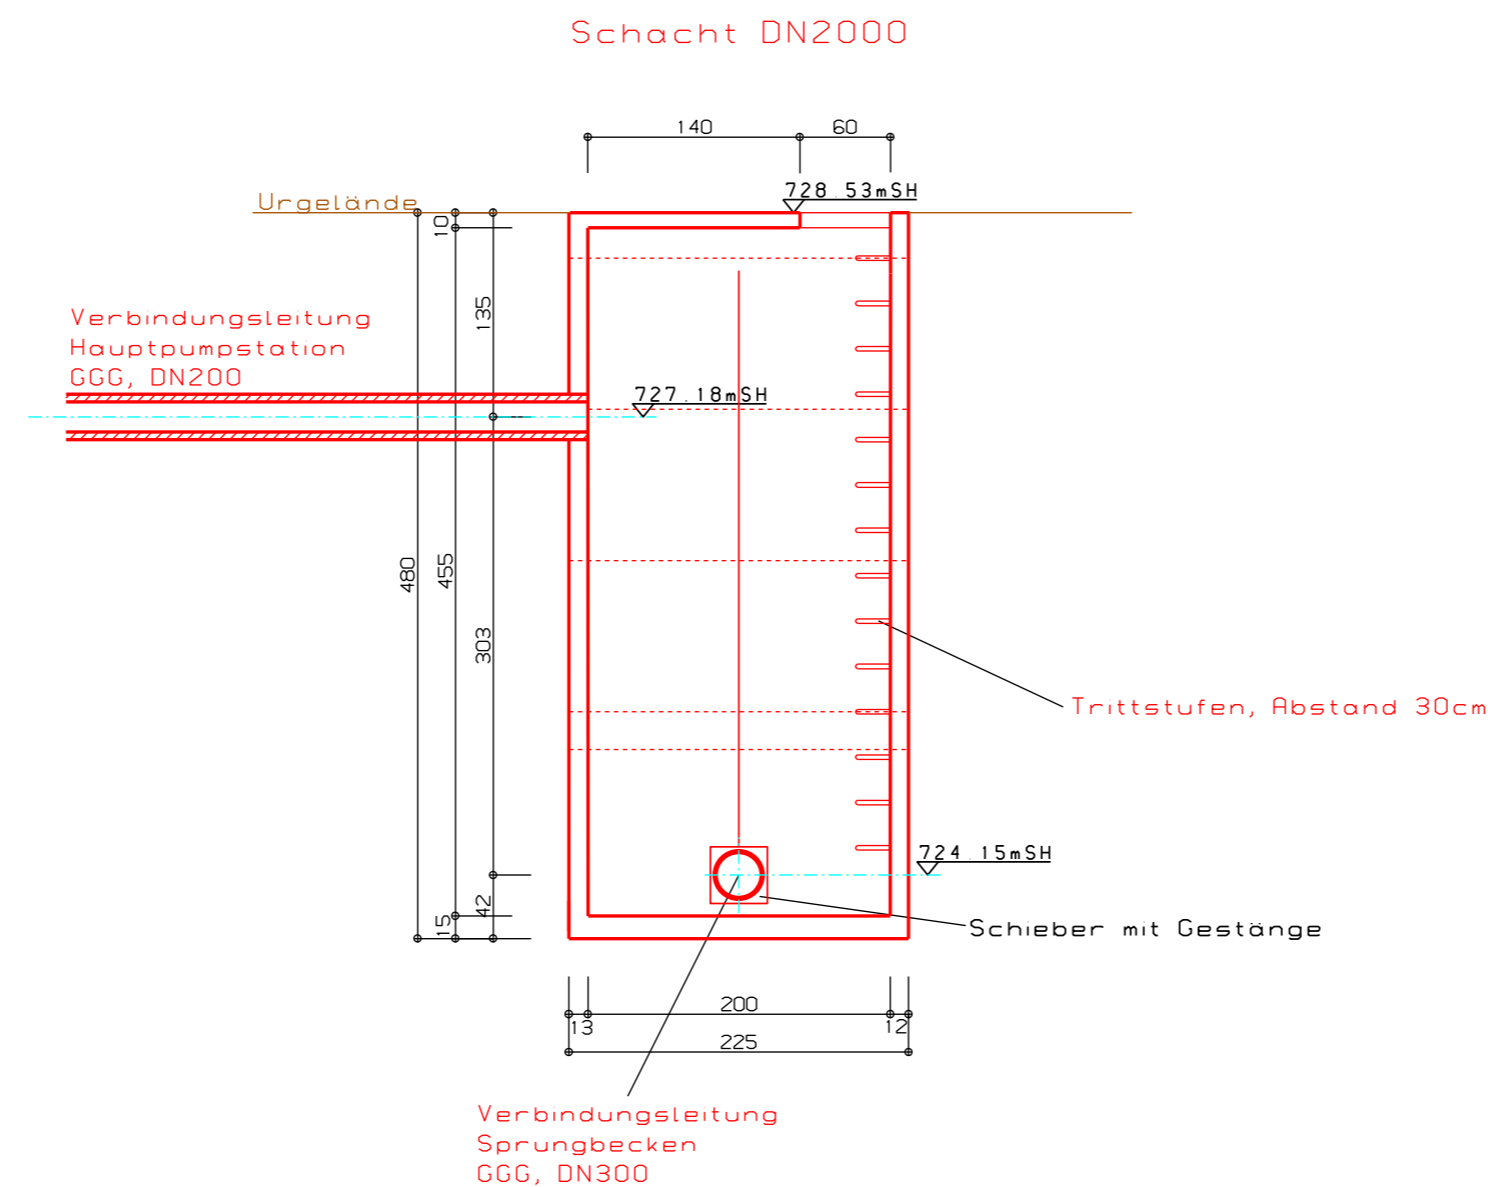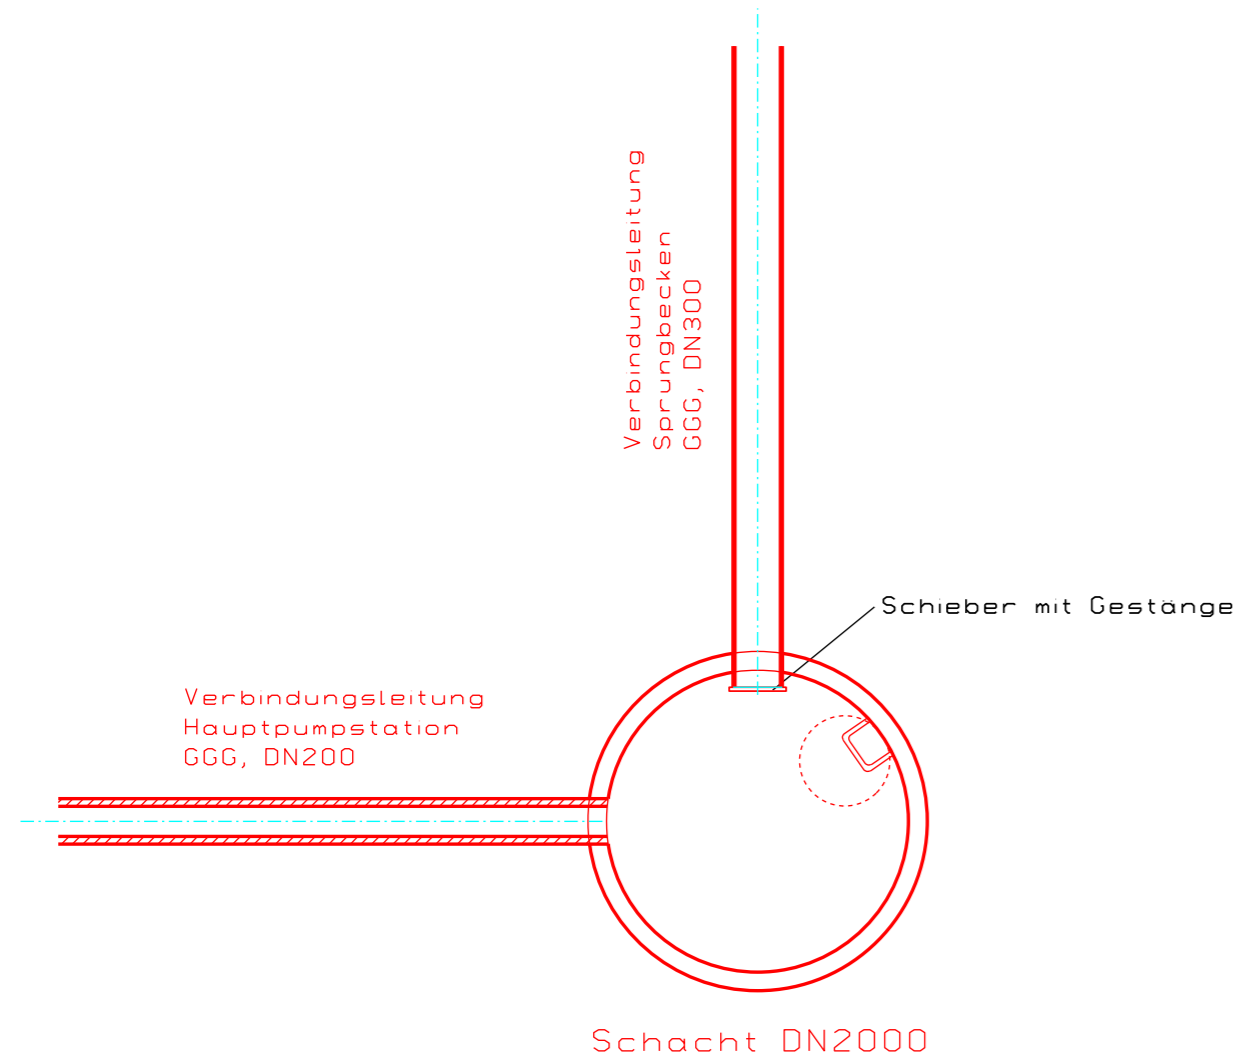

PLANTITEL

Verbindungsleitung Durch-  
pressung - Kainzenbad:  
Bautype B

Projektsbeilage

3b

Planausfertigung



KLENKHART & PARTNER CONSULTING  
ZT Gesellschaft m b H.

6020 Innsbruck, Dorrstraße 85  
Tel. 0512/264880, Fax 0512/264880-20



Maßstab

1:50

Änderungen

a

b

Datei Name

BAUTY-B

Bearbeiter:

DI Weiler

Plan Nr.

957C\_7AP-3b\_07

gezeichnet:

Setka

Datum

14.11.2007