Schnitt 3 – 3

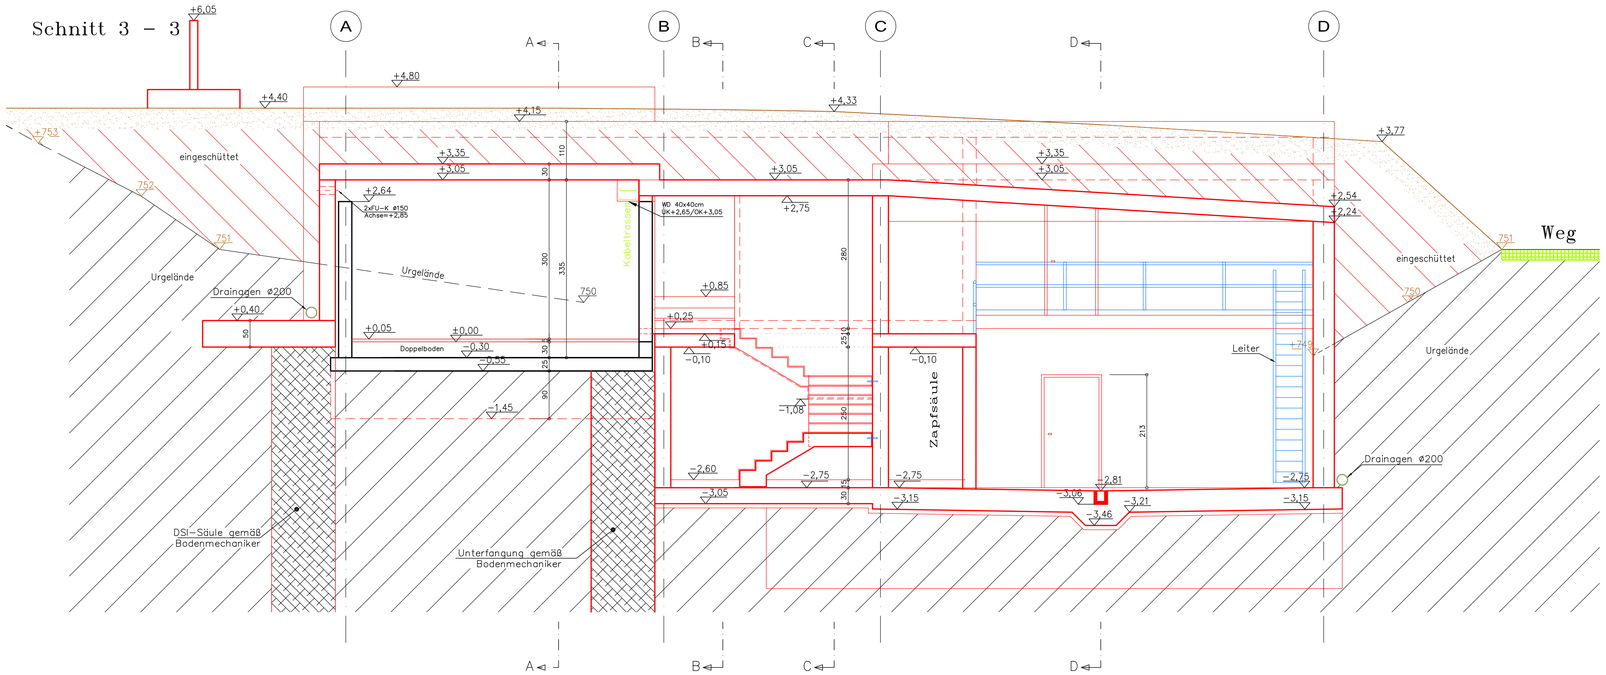

Schnitt 4 – 4

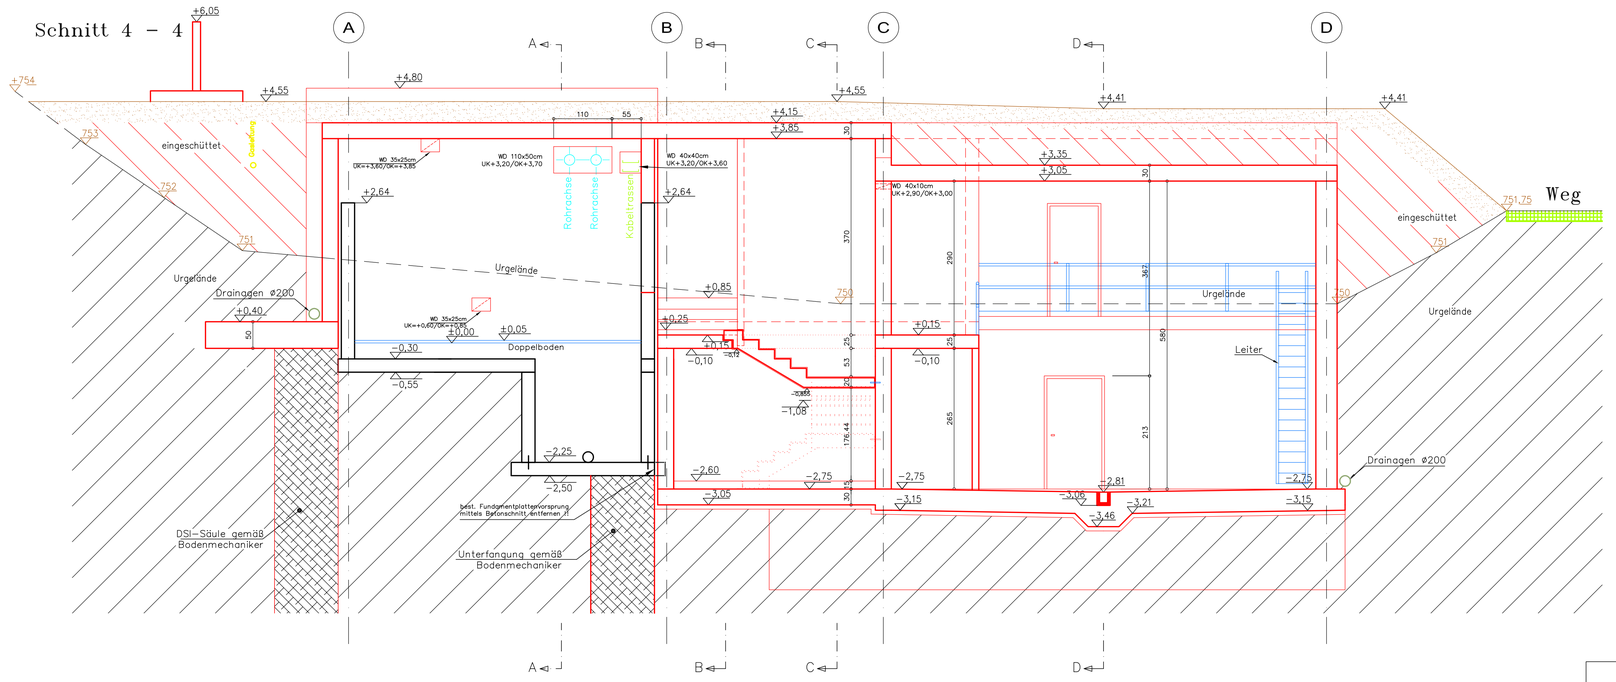

Hinweis:
Kernbohrungen und nachträgliche Durchbrüche müssen vom Statiker schriftlich freigegeben werden !! Ohne dessen Zustimmung dürfen Kernbohrungen und Durchbrüche nicht ausgeführt werden !!

Legende:

- = Abbruch
- = Beton/STB Bestand
- = Beton/STB NEU
- = Trockenbau
- = Drainagen
- = Kanal
- = Wasserleitung (Trinkwasser)
- = Überlaufleitung(Kanal mit unbelasteten Wässer)
- = Abluft
- = Rohrleitungen Anlagenbau
- = Kabeltrassen
- = Gasleitungen
- = Stahlteile
- = Überschüttung
- = Weg Bestand

Markt Garmisch-Partenkirchen
Rathausplatz 1
D – 82467 Garmisch-Partenkirchen

Betriebsgebäude

Gemeinde: Garmisch-Partenkirchen
Landkreis: Garmisch-Partenkirchen

±0,00 = 749,26 m.ü.NN

PLANTITEL

Hauptpumpstation:
Schnitte 3-3 und 4-4

Status:

Planausfertigung:

KLENKHART & PARTNER CONSULTING
ZT Gesellschaft m.b.H.
6067 Absam, Salzbergstraße 15
Tel. 050/226-0, Fax. 050/226-20

Maßstab: 1:50	Änderungen
Datei Name: PUMPSTATION	Bearbeiter: Ing. Knab
Plan Nr.: 957A.28AF-1.10	gezeichnet: Knofler
	Datum: 21.10.2010