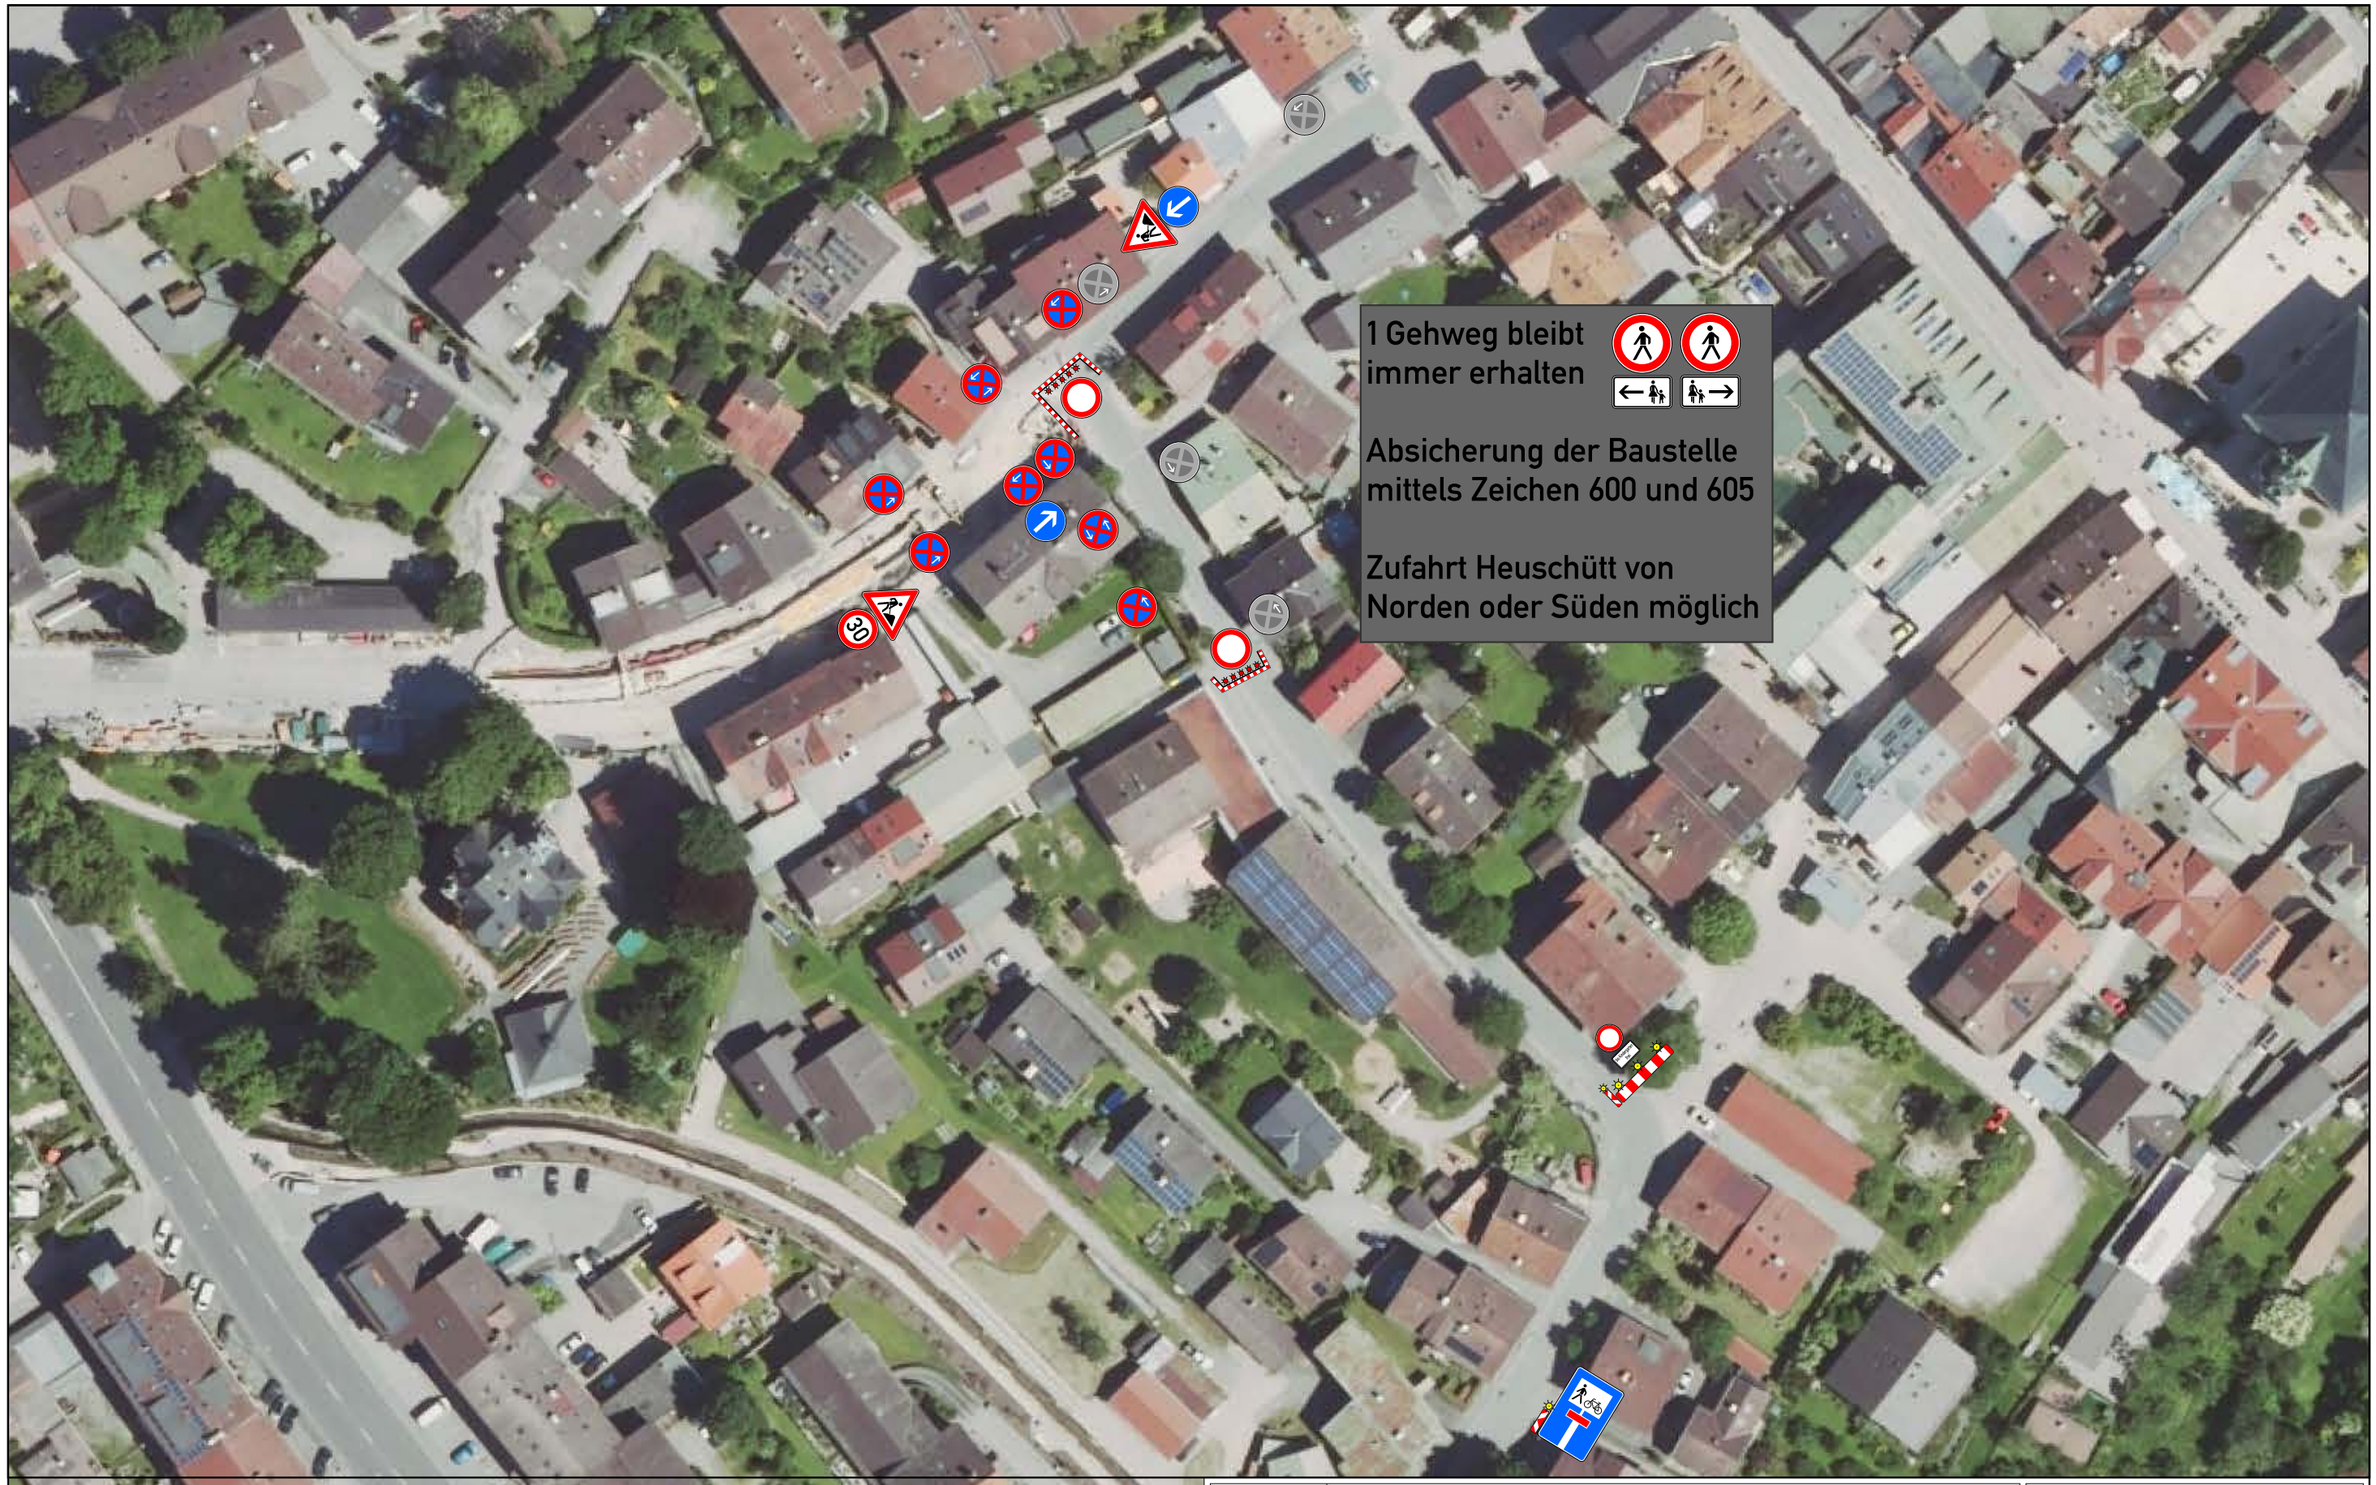


| | | | |
|---|---|---|---|
| *Projekt* | **Fernwärme & Wasserleitungsbau** | | |
| *Projekt-Nr.* | | *Maßstab* | **k. A.** |
| *Projekt-beschreibung* | | *Blatt-Nr.* | |
| | | *Datum* | **25.03.2024** |

| | | | |
|---|---|---|---|
| *Auftraggeber* | **Schandl** | *Name* | Max Bönisch |
| *Auftrag-nehmer* | PUS Verkehrssicherung | | |
| | | | |

PUS