
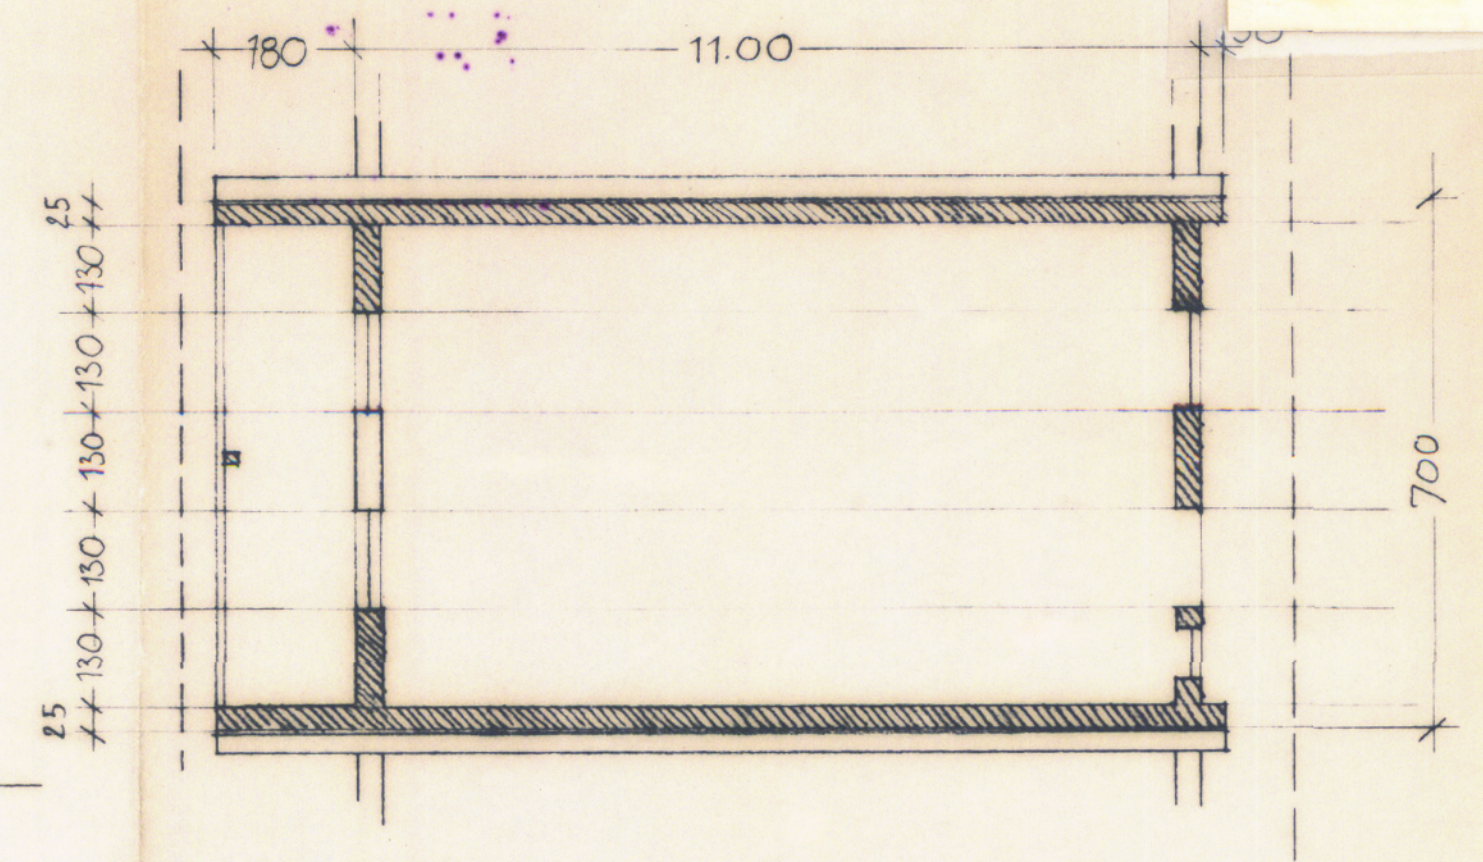


EINGANGSSEITE

M 1:100

GRUNDRISS

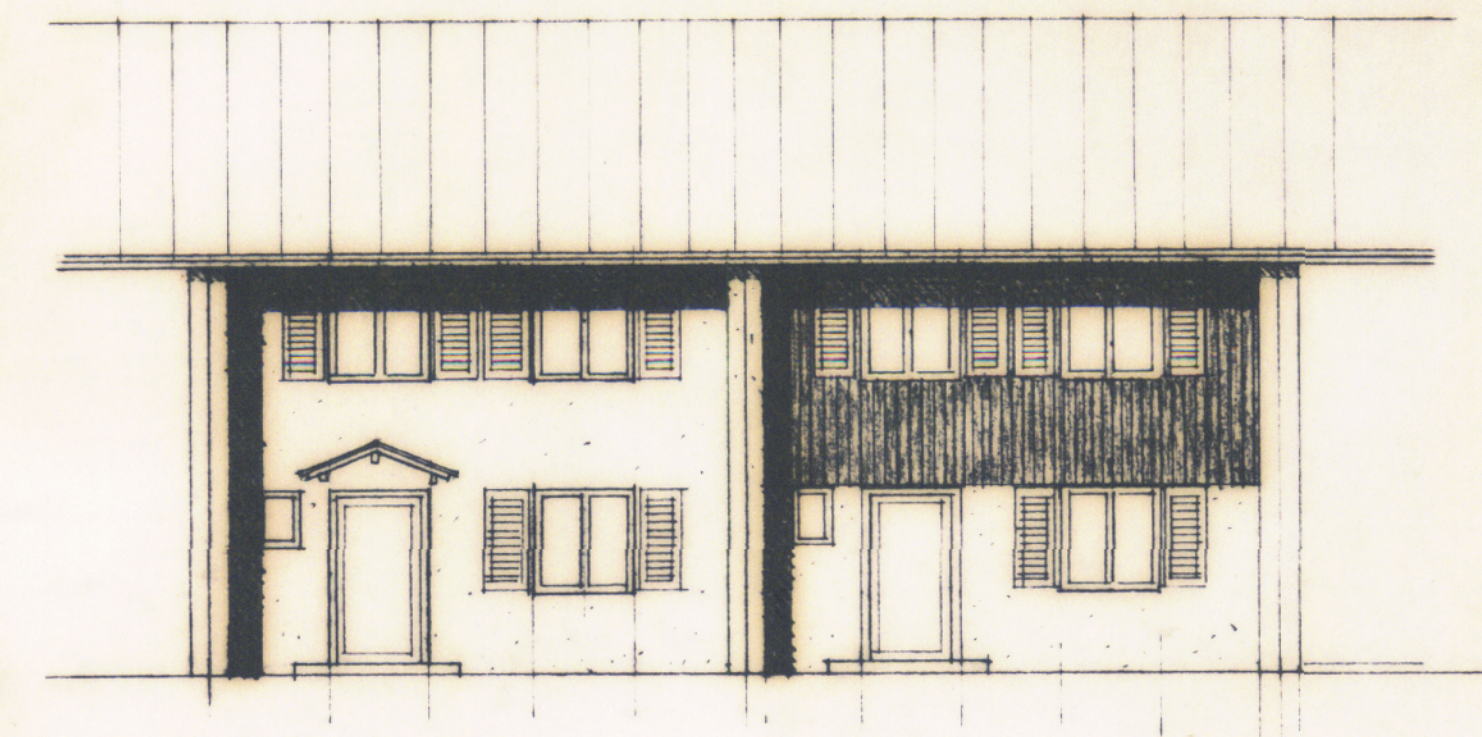

MARKT
GARMISCH PARTENKIRCHEN
BEBAUUNGSPLAN NR. 18 OST Ä. II
FASSADENSCHEMA FÜR DIE
REIHENHÄUSER

GEMARKUNG GARMISCH


BLATT 2

VARIANTE FASSADENSCHEMA
REIHENHÄUSER WEST
VGL. BAUANTRAG TÜRK
FRILLENSEESTRASSE 31
DACHNEIGUNG 25°
KNIESTOCK 60 CM

GARTENSEITE



QUERSCHNITT

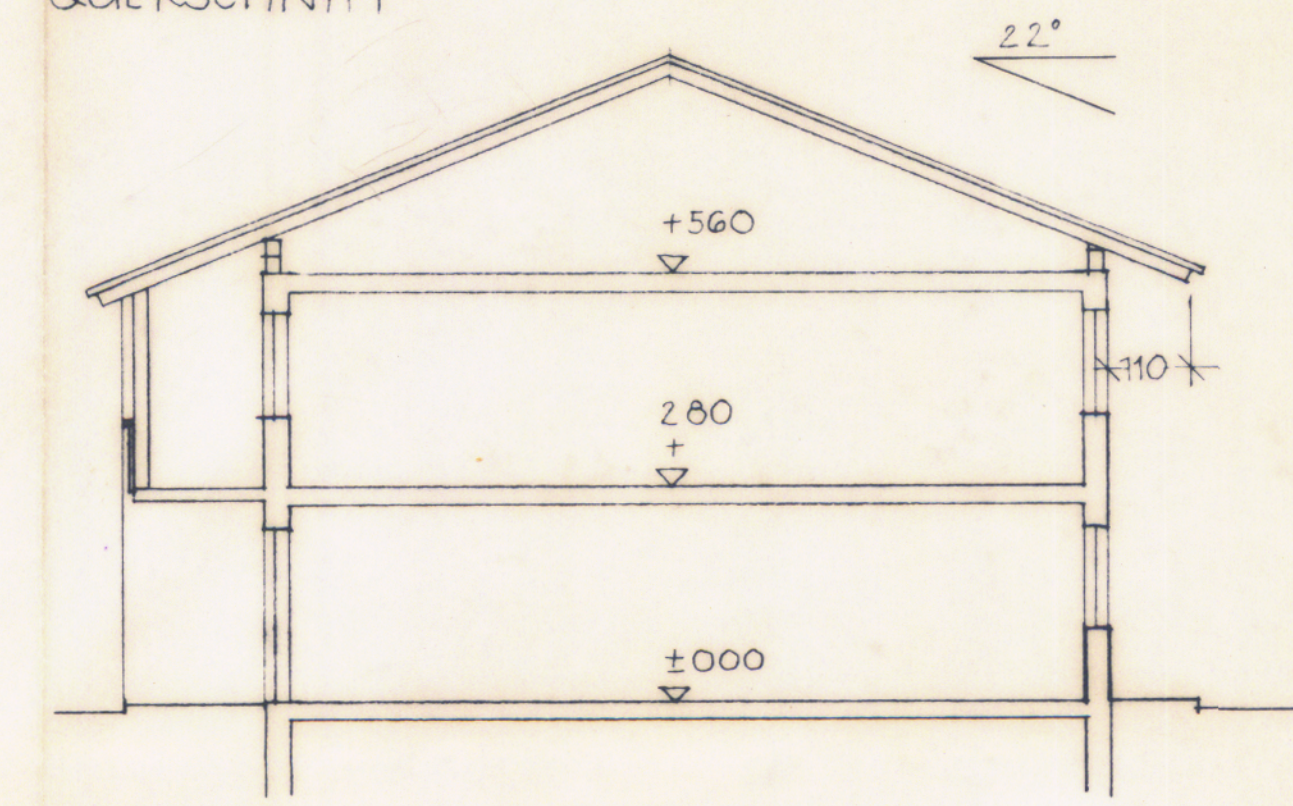

PLANFERTIGER:
MARKT
GARMISCH - PARTENKIRCHEN, 24. 1. 83
BAUAMT erg.: 30. 7. 84

I. A. *[Signature]*