


MARKT
GARMISCH-PARTENKIRCHEN
BEBAUUNGSPLAN NR.64
 Für das Gebiet zwischen dem Riedweg,
 Karwendelstraße, B2 u. Mittenwalderstr.
 "ST. HILDEGARD"
 Gemarkung Partenkirchen Blatt 2

M. 1:500

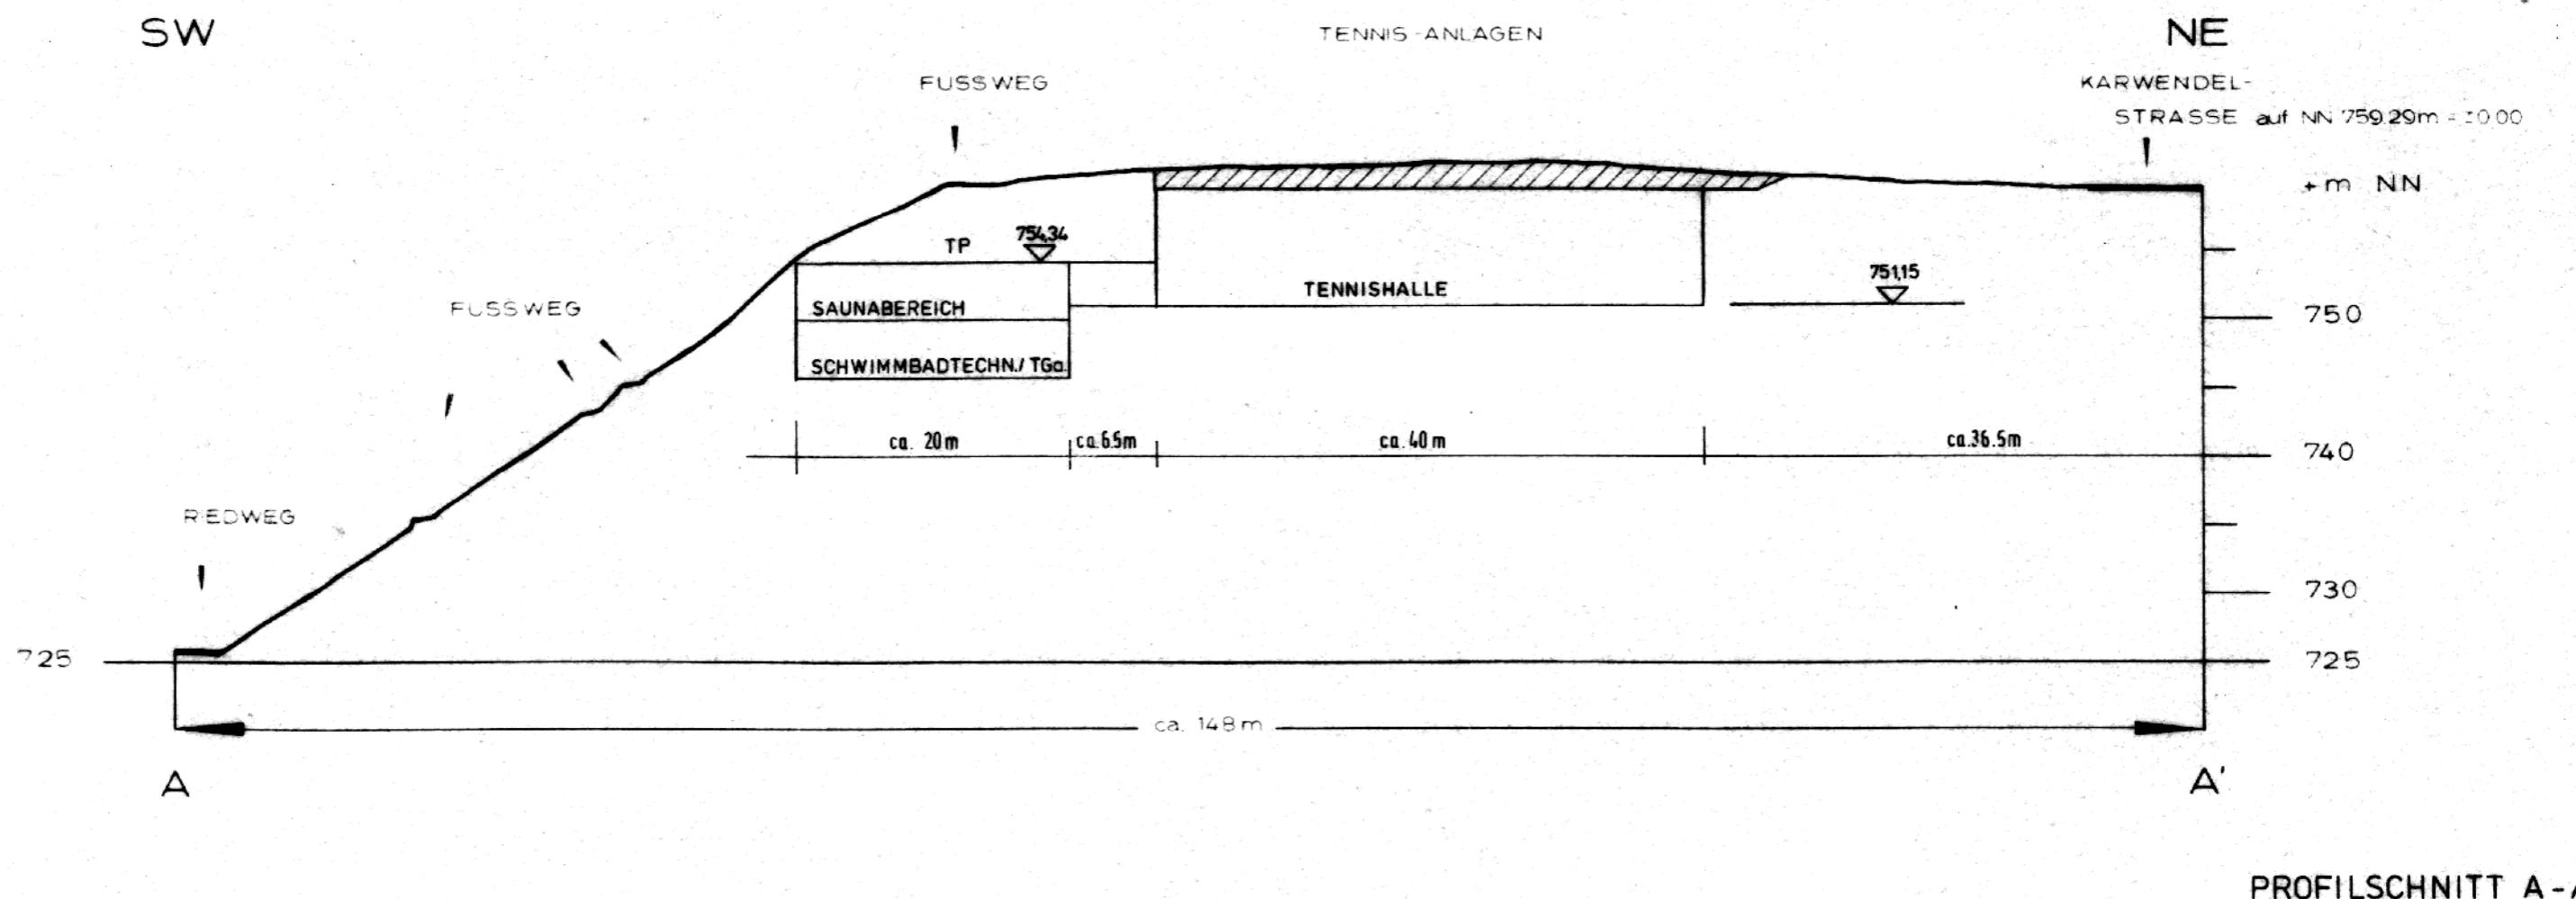

PLANFERTIGER:
 MARKT GARMISCH-PARTENKIRCHEN, 27. 11. 1980
 BAUAMT GEÄ: 07. 02. 1994
 27. 07. 2000
 I.A. *Sta.*