


BEBAUUNGSLAN NR. 20 Ä

Vereinfachte Änderung  
eines Teilgebietes aus dem Bebauungs-  
plan Nr. 20 (rechtskräftig seit 28.8.68)  
nach § 13 (1) BBauG

N  
1:1000

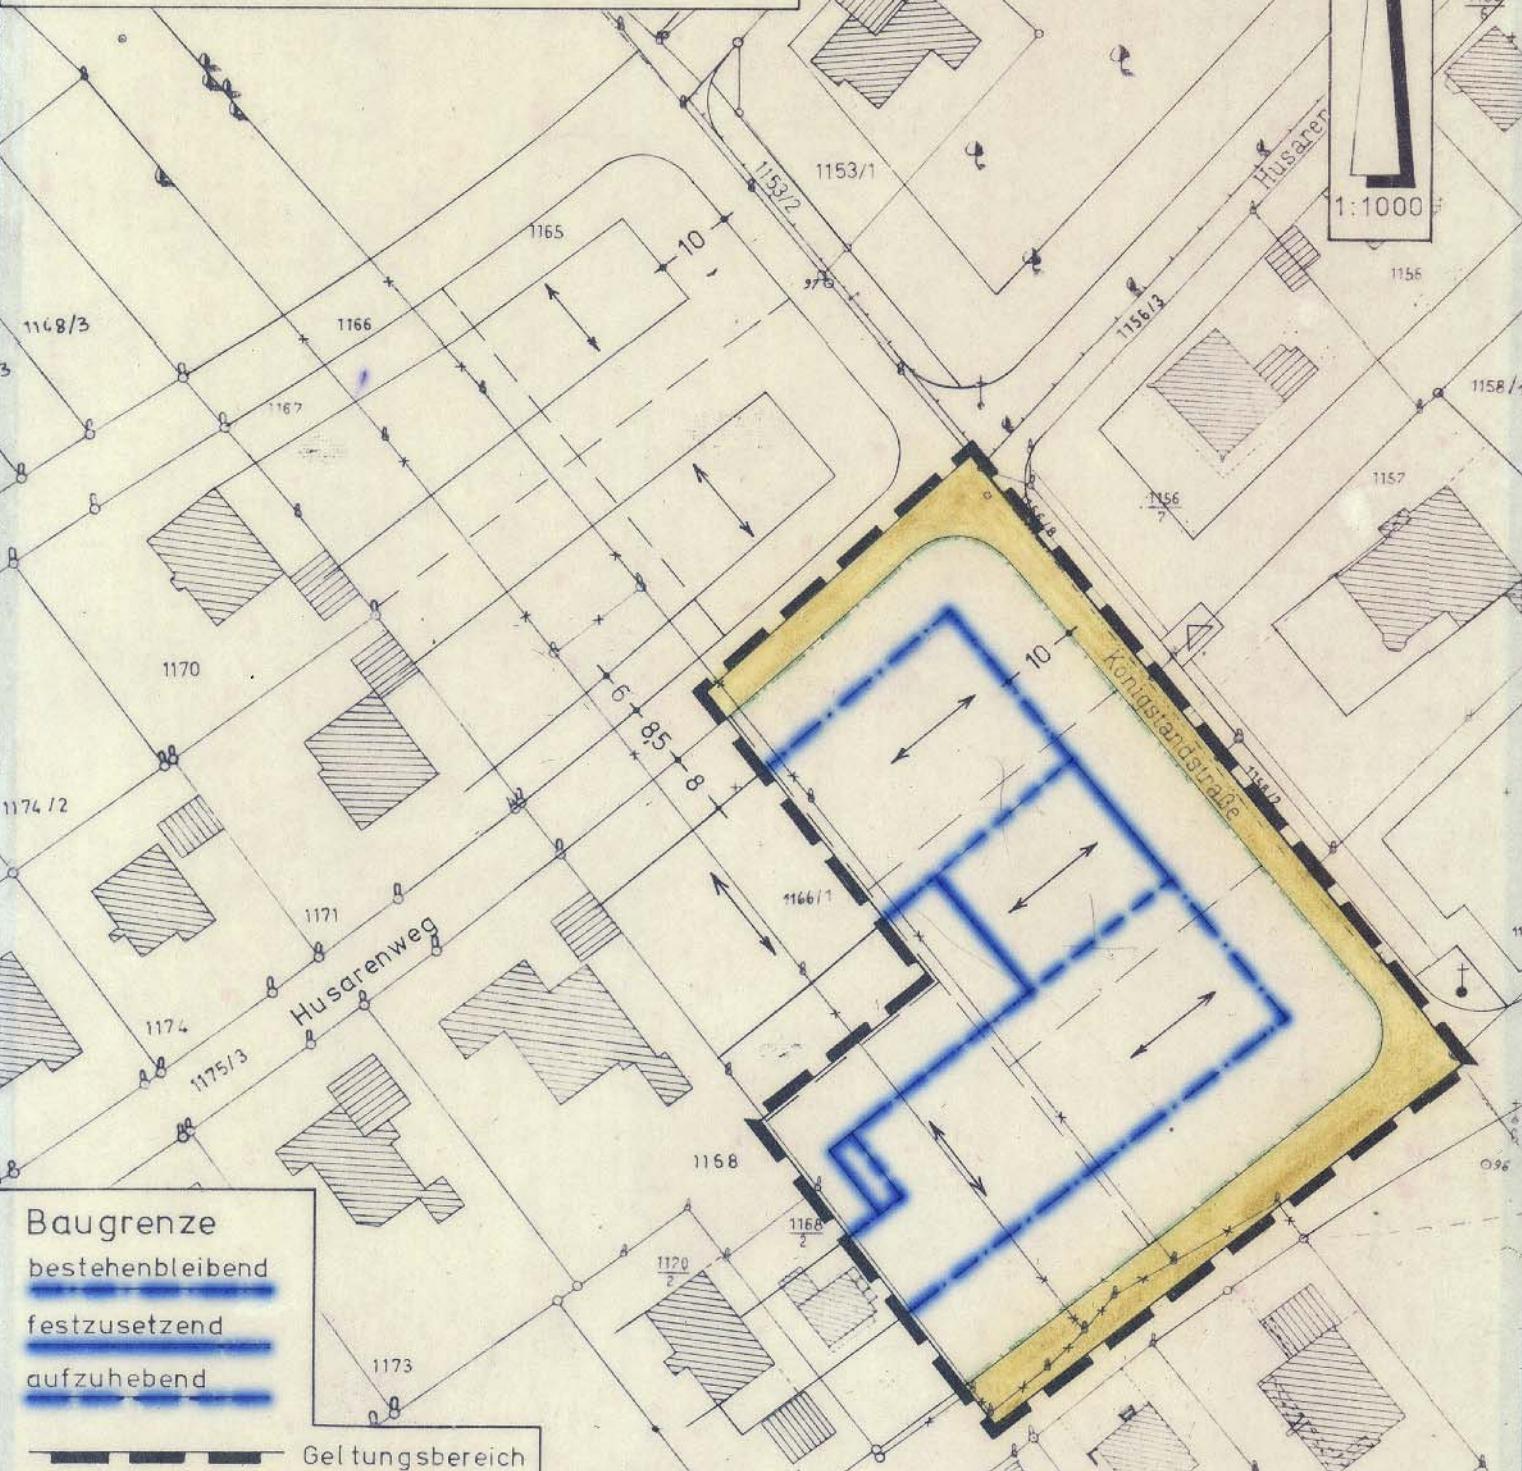

Rechtsverbindlich am  
31. August 1979  
(§ 12 Satz 3 BBauG)

*Neidlinger*  
1. Bürgermeister



Planfertiger:  
Markt  
Garmisch-Partenkirchen, 9.3.79  
Bauamt

i.A.

*Hotz*

(Dipl.-Ing. Hotz) *Ha.*