

6. Änderung des Flächennutzungsplanes Markt Garmisch-Partenkirchen

Chamonixstraße (Hotel Garmischer Hof)

VERFAHRENSVERMERKE

- | | |
|--|---------------------------------|
| 1. AUFSTELLUNGSBESCHLUSS | am 31.08.1995 |
| 2. VORGEZOGENE BÜRGERBETEILIGUNG
3 Abs. 1 BauGB | vom 18.01.1996 bis 09.02.1996 |
| 3. ÖFFENTLICHE AUSLEGUNG
§ 3 Abs. 2 BauGB | vom 28.05.1996 bis 28.06.1996 |
| 4. FESTSTELLUNGSBESCHLUSS | am 10.09.1996 |
| 5. GENEHMIGUNG DURCH DAS LANDRATSAMT
GARMISCH-PARTENKIRCHEN (§ 6 BauGB) | Nr. 31-610/12
vom 28.11.1996 |
| 6. ORTSÜBLICHE BEKANNTMACHUNG
§ 6 Abs. 5 BauGB | am 19.12.1996 |

Der Flächennutzungsplan mit Erläuterungsbericht wird seit diesem Tag zu den üblichen Dienststunden im Rathaus - Gemeindebauamt - zu jedermanns Einsicht bereitgehalten. Über den Inhalt wird auf Verlangen Auskunft erteilt. Der Flächennutzungsplan ist damit wirksam. Auf die Rechtsfolgen des § 215 Abs. 1 BauGB ist hingewiesen worden.

Aufstellung / Änderung 6.
d. Flächennutzungsplanes
genehmigt mit LS vom 28.11.96
Az. 31-610/12
Landratsamt
Garmisch-Partenkirchen
Kamp
Obereisengasse


Garmisch-Partenkirchen,
20.12.1996
Neidlinger
1. Bürgermeister

GENEHMIGUNGSVERMERK

Flächennutzungsplan Maßstab 1:5000

GEMEINDEBAUAMT
GARMISCH-PARTENKIRCHEN, 29.08.1995

Dipl.-Ing. Bonn
Lieb

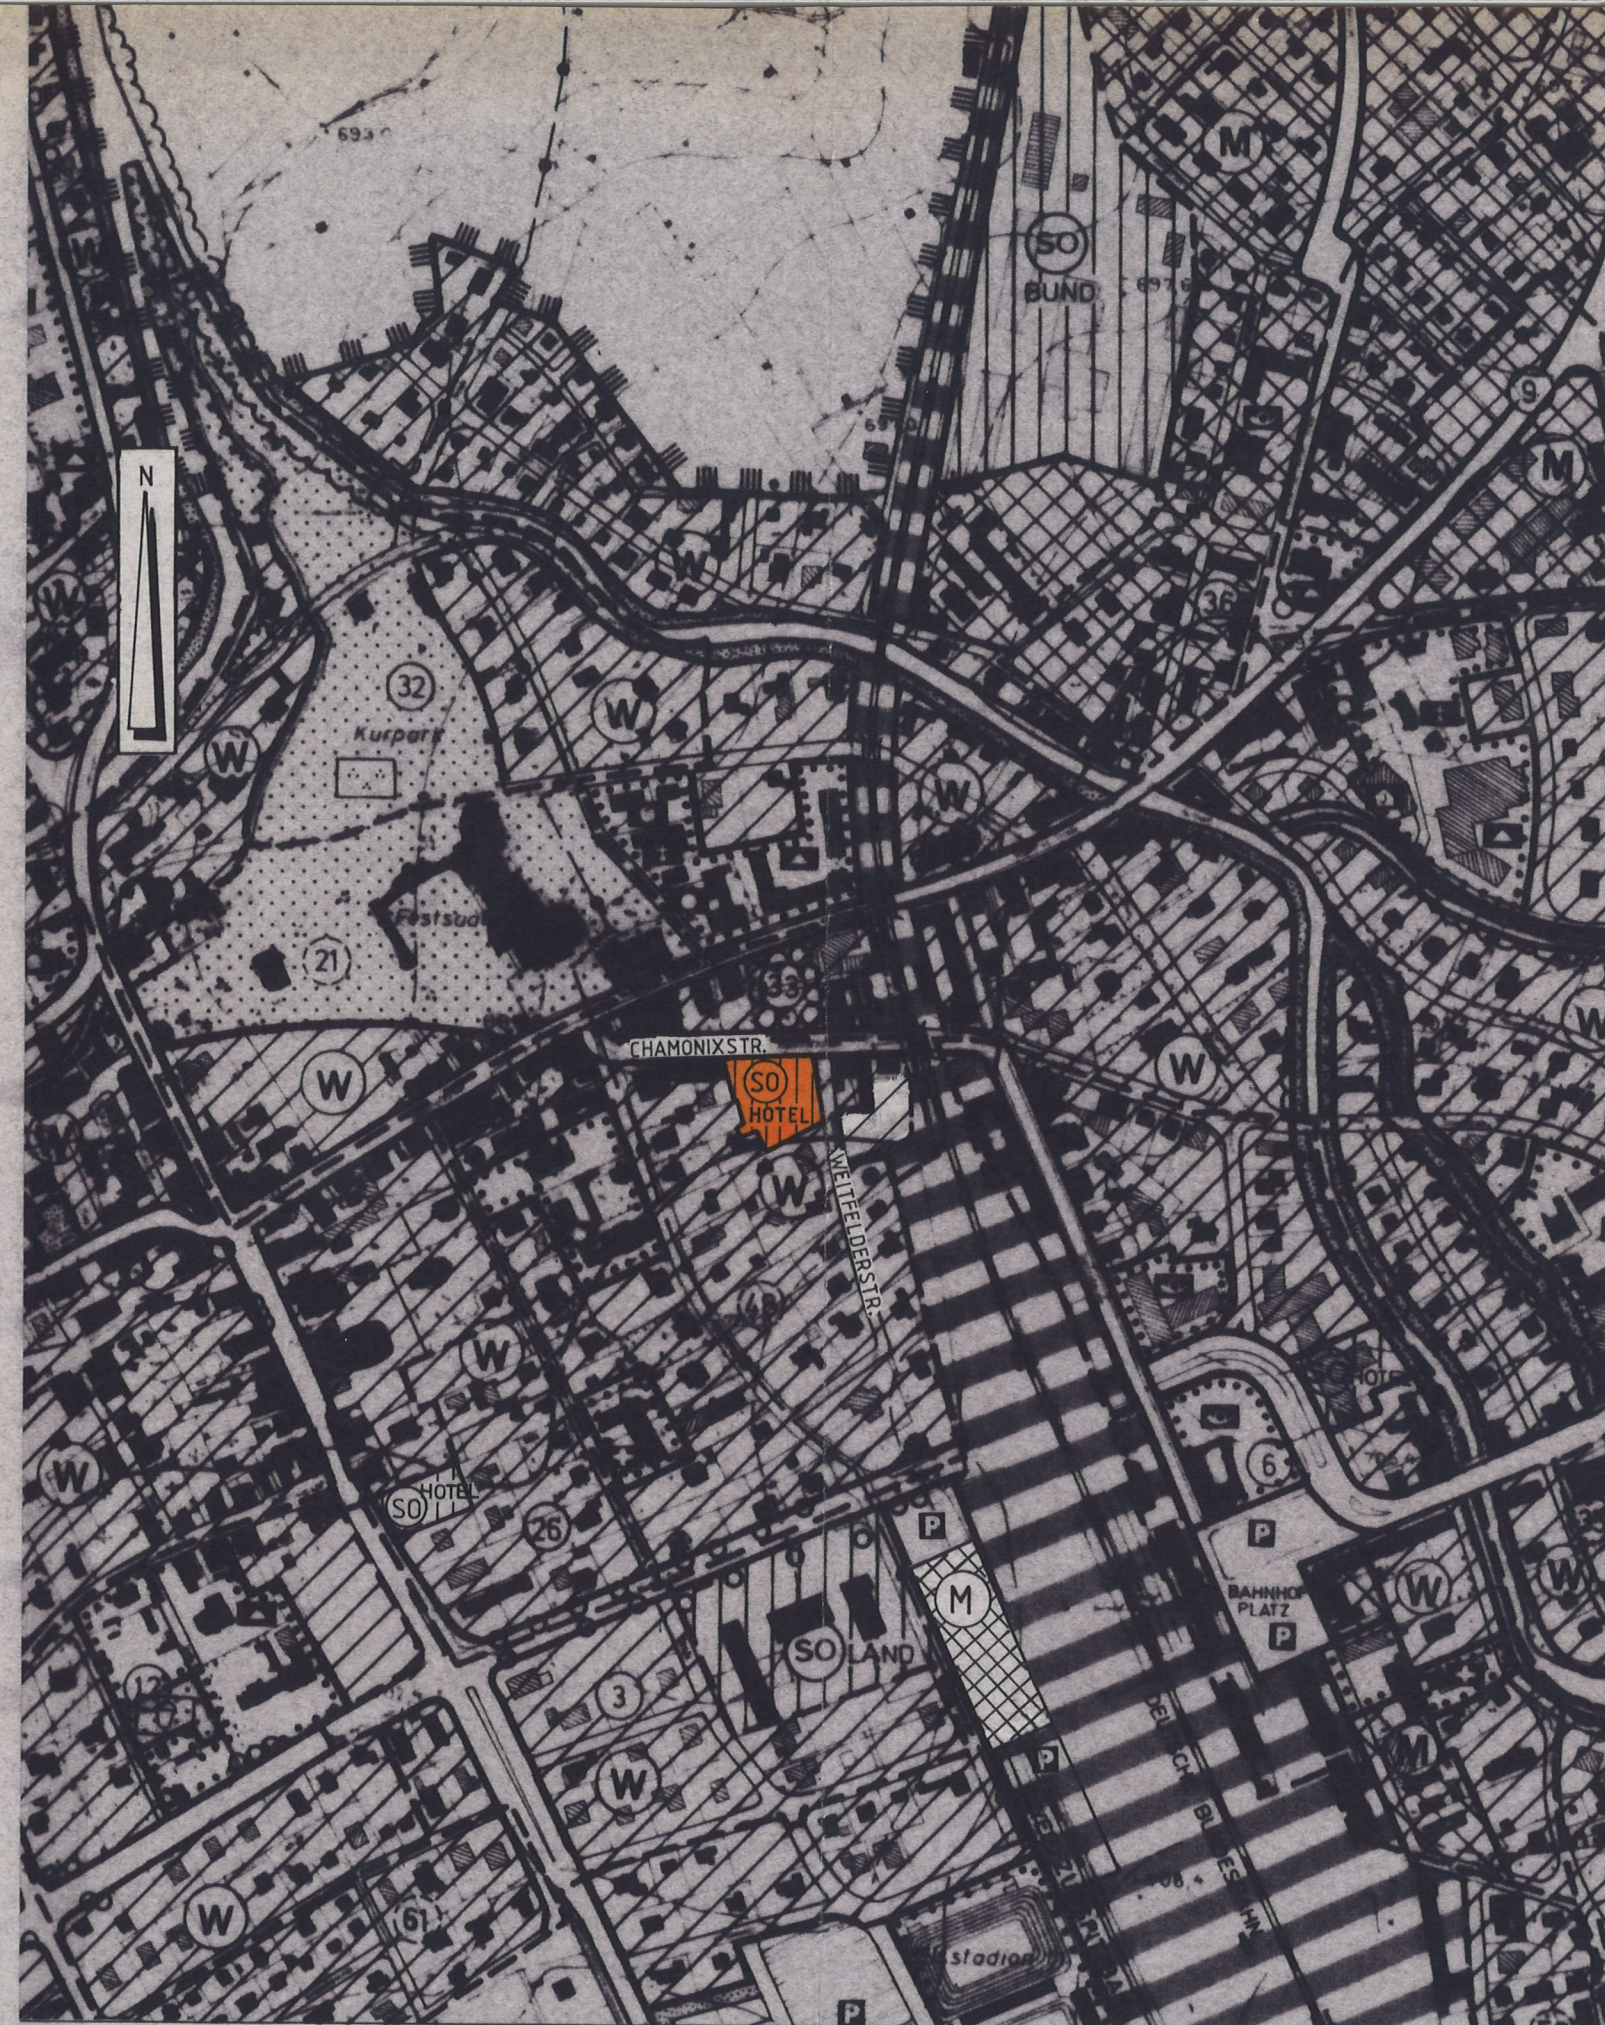

LEGENDE:



= Sondergebiet Hotel