

**9. Änderung des Flächennutzungsplanes
Markt Garmisch-Partenkirchen**
Ludwigstraße, Badgasse, Kanker und Mittenwalder Straße

Änderung geschieht im gleichen Verfahren wie die Aufstellung der Bebauungspläne
Nr. 17 Ä I, 17 Ä II und 17 Ä III (Parallelverfahren § 8 Abs. 3 BauGB)

VERFAHRENSVERMERKE

1. AUFSTELLUNGSBESCHLUSS am 29.04.1999 und am 10.06.1999
2. VORGEZOGENE BÜRGERBETEILIGUNG § 3 Abs. 1 BauGB vom 19.07.1999 bis 20.08.1999
3. ÖFFENTLICHE AUSLEGUNG § 3 Abs. 2 BauGB vom 01.08.2000 bis 04.09.2000
4. FESTSTELLUNGSBESCHLUSS am 30.11.2000

5. GENEHMIGUNG DURCH DAS LANDRATSAMT
GARMISCH-PARTENKIRCHEN
§ 6 BauGB

Garmisch-Partenkirchen, 27.03.2001

Neidlinger
1. Bürgermeister



Az. 31-610/12
vom 16.03.2001

6. ORTSÜBLICHE BEKANNTMACHUNG
§ 6 Abs. 5 BauGB

am 12.04.2001

Der Flächennutzungsplan mit Erläuterungsbericht wird seit diesem Tag zu den üblichen Dienststunden im Rathaus - Gemeindebauamt - zu jedermanns Einsicht bereitgehalten. Über den Inhalt wird auf Verlangen Auskunft erteilt. Der Flächennutzungsplan ist damit wirksam. Auf die Rechtsfolgen des § 215 Abs. 1 BauGB ist hingewiesen worden.

Garmisch-Partenkirchen, 17.04.2001

Neidlinger
1. Bürgermeister




GENEHMIGUNGSVERMERK

Flächennutzungsplan Maßstab 1 : 5000

GEMEINDEBAUAMT
GARMISCH-PARTENKIRCHEN, 24.06.1999 GEÄ. 07.06.00 / 19.10.00

Dipl.-Ing. Bonn

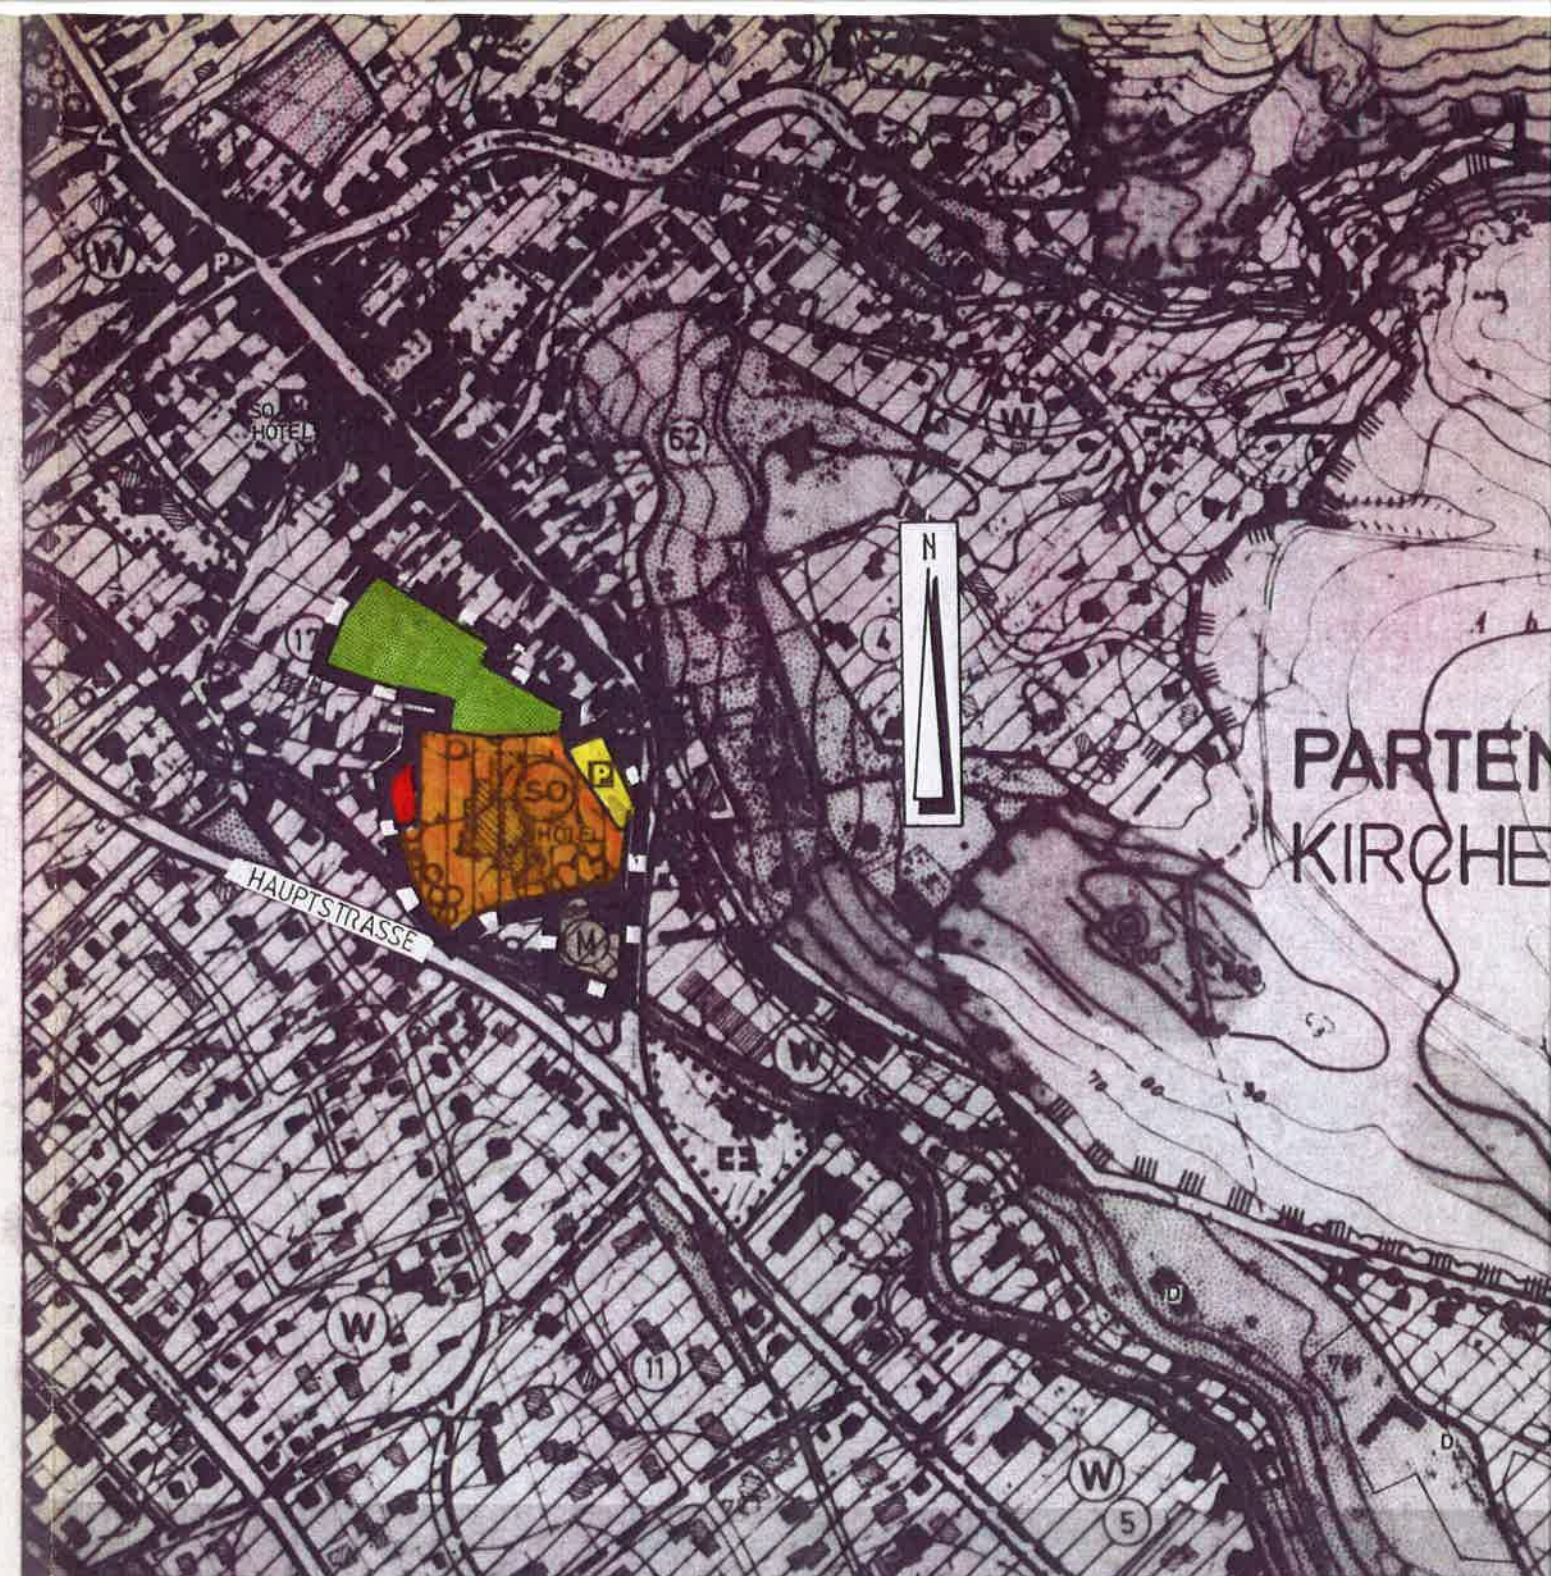

Legende:



= Wohnbauflächen



= Gemischte Bauflächen



= Sondergebiet Hotel



= Sonstige Grünfläche



= PARKPLATZ

— — = Geltungsbereich