

20. Änderung des Flächennutzungsplanes Markt Garmisch-Partenkirchen


für das Gebiet an der Höllental-, Klamm-, St.-Martin- und Alpspitzstraße

Parallelverfahren gemäß § 8 Abs. 3 BauGB

VERFAHRENSVERMERKE

- | | |
|---|-------------------------------|
| 1. ÄNDERUNGSBESCHLUSS | am 16.01.2012 |
| 2. FRÜHZEITIGE ÖFFENTLICHKEITS- UND BEHÖRDEN-
BETEILIGUNG § 3 Abs. 1 BauGB, § 4 Abs. 1 BauGB | vom 02.04.2013 bis 03.05.2013 |
| 3. ÖFFENTLICHKEITS- UND BEHÖRDENBETEILIGUNG
§ 3 Abs. 2 BauGB, § 4 Abs. 2 BauGB | vom 08.07.2013 bis 09.08.2013 |
| 4. FESTSTELLUNGSBESCHLUSS | am 16.10.2013 |
| 5. GENEHMIGUNG DURCH DAS LANDRATSAMT
GARMISCH-PARTENKIRCHEN
§ 6 BauGB | Az. 31-6100
vom 07.09.2015 |

Garmisch-Partenkirchen, den 25. März 2019

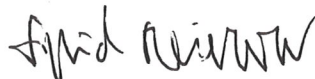
Dr. Sigrid Meierhofer
1. Bürgermeisterin




6. ORTSÜBLICHE BEKANNTMACHUNG
§ 6 Abs. 5 BauGB

am 06.04.2019

Der Flächennutzungsplan mit Begründung wird seit diesem Tag zu den üblichen Dienststunden im Rathaus - Gemeindebauamt zu jedermanns Einsicht bereitgehalten. Über den Inhalt wird auf Verlangen Auskunft erteilt. Der Flächennutzungsplan ist damit wirksam. Auf die Rechtsfolgen §§ 214 und 215 BauGB wurde hingewiesen.

Garmisch-Partenkirchen, den 08. April 2019

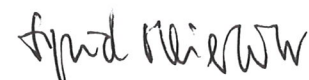

Dr. Sigrid Meierhofer
1. Bürgermeisterin




18.03.2019 HS

Flächennutzungsplan Maßstab 1 : 5000

GEMEINDEBAUAMT
GARMISCH-PARTENKIRCHEN, 20. März 2019

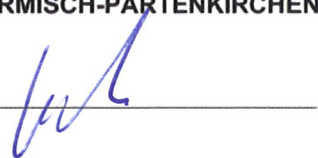

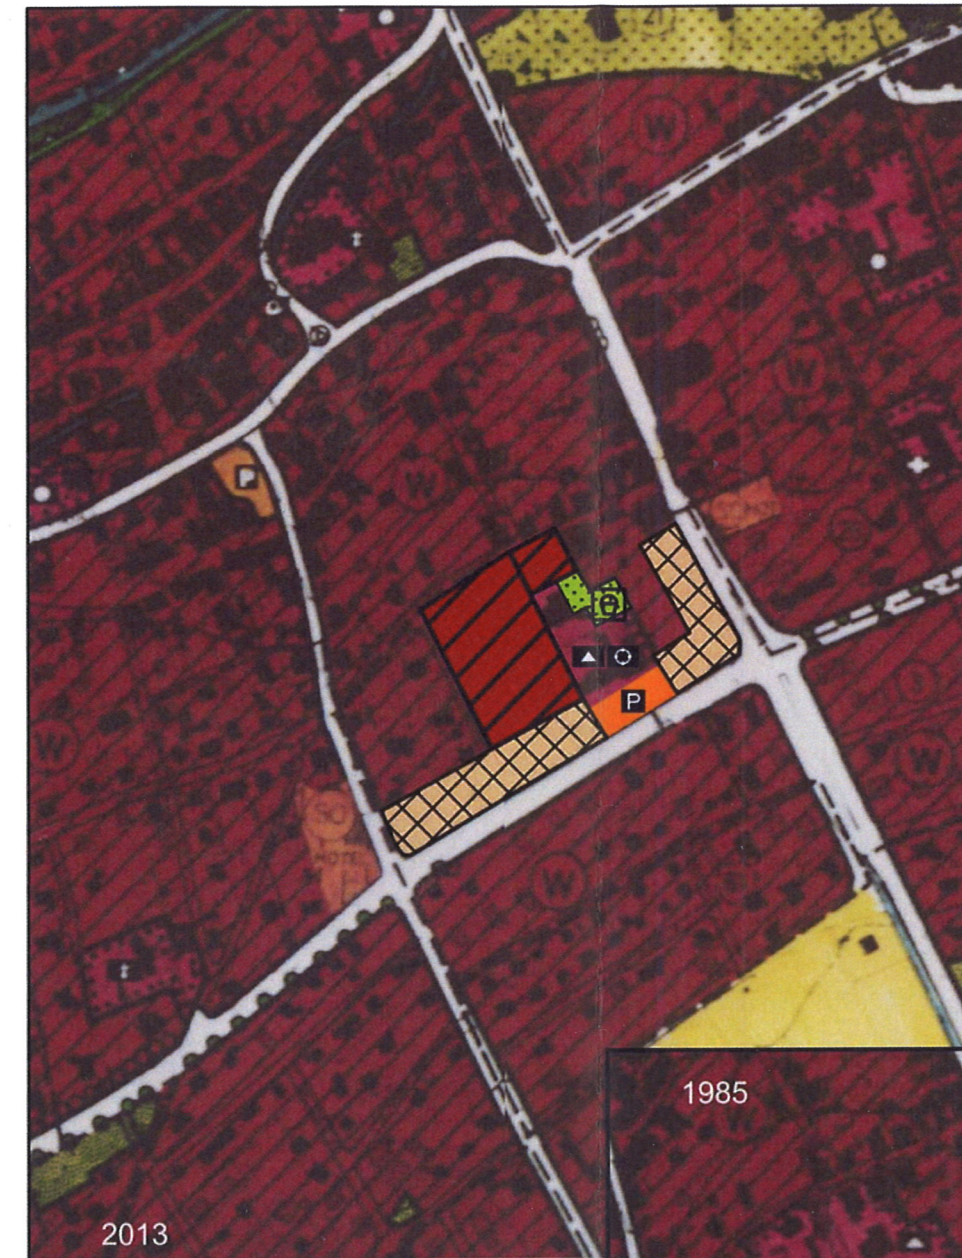

- | | |
|---|---|
|  | = gemischte Baufläche |
|  | = Parkplatz |
|  | = Fläche für Gemeinbedarf: Schule und Bürgerbelange |
|  | = Wohnbaufläche |
|  | = Grünfläche Spielplatz |

1985

2013