


Markt **Garmisch - Partenkirchen**

Ortsteil Kaltenbrunn

Flächennutzungsplan
22. Änderung

Plandatum 17.12.2007
Planfassung vom 26.05.2008

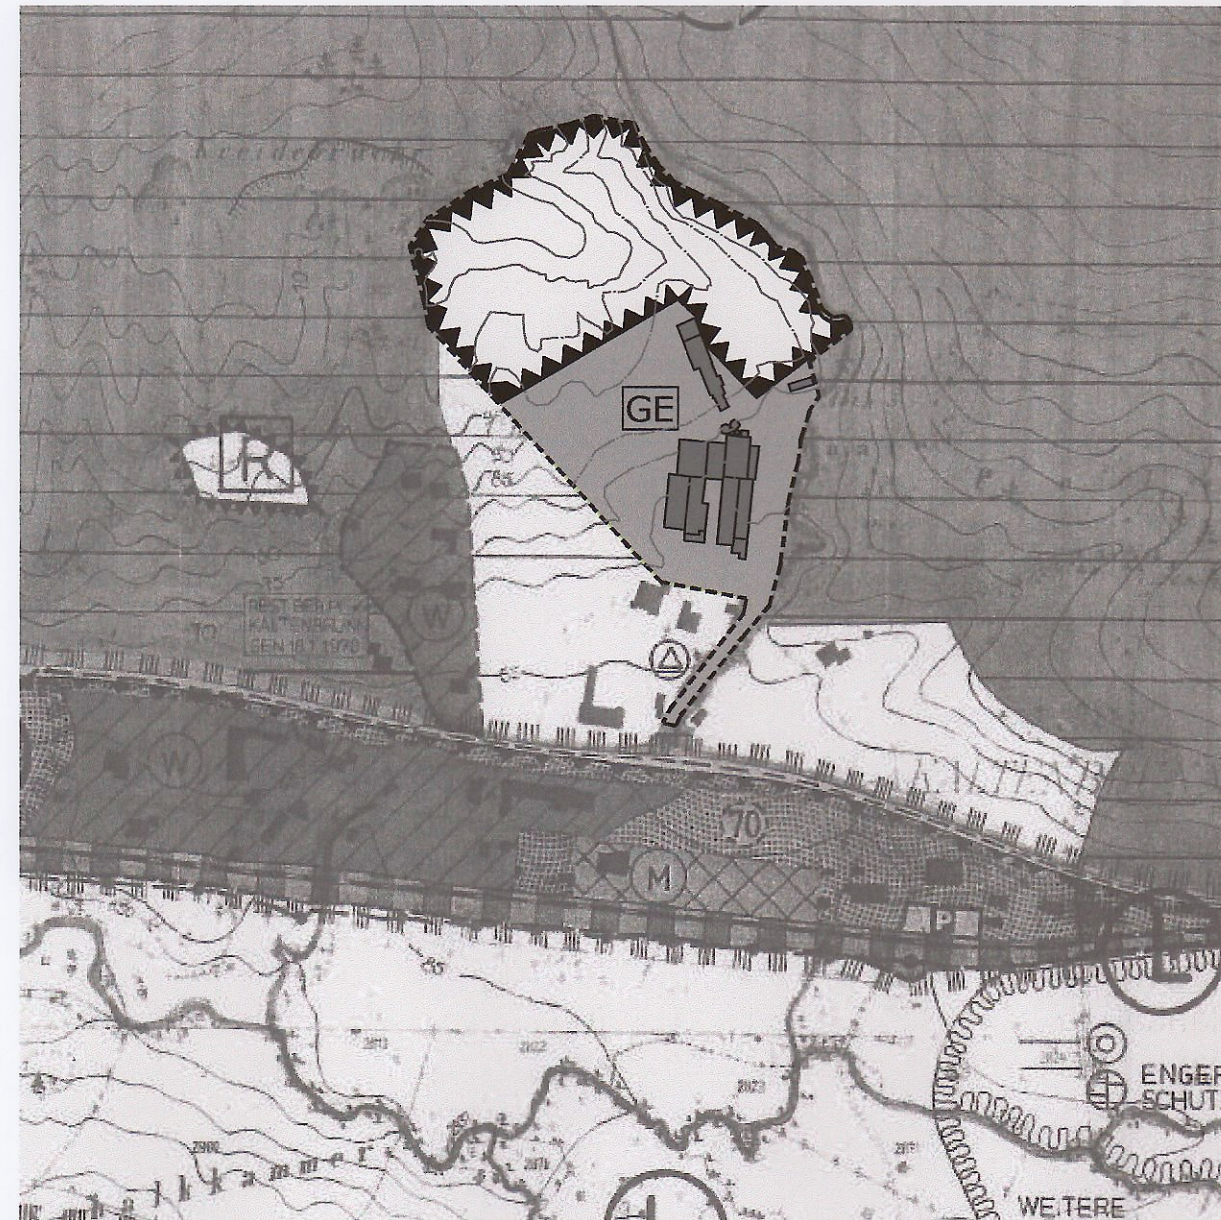

Festsetzungen

- 1 - - - - - Geltungsbereich
- 2  GE Gewerbegebiet
- 3  Fläche für die Gewinnung von Bodenschätzen



22. Änderung des
Flächennutzungsplan ; M 1:5000

22. Änderung des Flächennutzungsplanes des Marktes Garmisch-Partenkirchen für das Gebiet Kaltenbrunn nördlich B2 / E533, Flurnummer 2802, 2810, 2811, 2815, Gemarkung Partenkirchen

Parallelverfahren gemäß § 8 Abs. 3 BauGB

Verfahrensvermerke

1. Aufstellungsbeschluss am 13.09.2007
2. Frühzeitige Öffentlichkeits- und Behördenbeteiligung (§ 3 Abs.1, § 4 Abs.1 BauGB) vom 02.01.2008 bis 04.02.2008
3. Öffentliche Auslegung und Beteiligung der Behörden (§ 3 Abs.2, § 4 Abs.2 BauGB) vom 04.06.2008 bis 04.07.2008
4. Festsetzungsbeschluss am 30.07.2008

5. Genehmigung durch das Landratsamt Garmisch-Partenkirchen
Aufstellung / Änderung d. Flächennutzungsplanes
Garmisch-Partenkirchen, den 08. Sep. 2008
Az. 31-610/12
genehmigt mit LS vom 28.08.08
Az. 31-610/12

Thomas Schmid
1. Bürgermeister

Landratsamt
Garmisch-Partenkirchen
i.A.

Kamp
Regierungsdirektor
am

6. Ortsübliche Bekanntmachung
(§ 6 Abs.5 BauGB)

Der Flächennutzungsplan mit Begründung wird seit diesem Tag zu den üblichen Dienststunden im Rathaus - Gemeindebauamt - zu jedermanns Einsicht bereitgehalten. Über den Inhalt wird auf Verlangen Auskunft erteilt. Der Flächennutzungsplan ist damit wirksam. Auf die Rechtsfolgen nach § 214 und 215 BauGB wurde hingewiesen.

Garmisch-Partenkirchen, den 26. Nov. 2008

Thomas Schmid
1. Bürgermeister

Flächennutzungsplan Maßstab 1:5000

Silke Becker (Planverfasser)
Dipl. Ing. (FH) Architektin

