



Grundriss OG

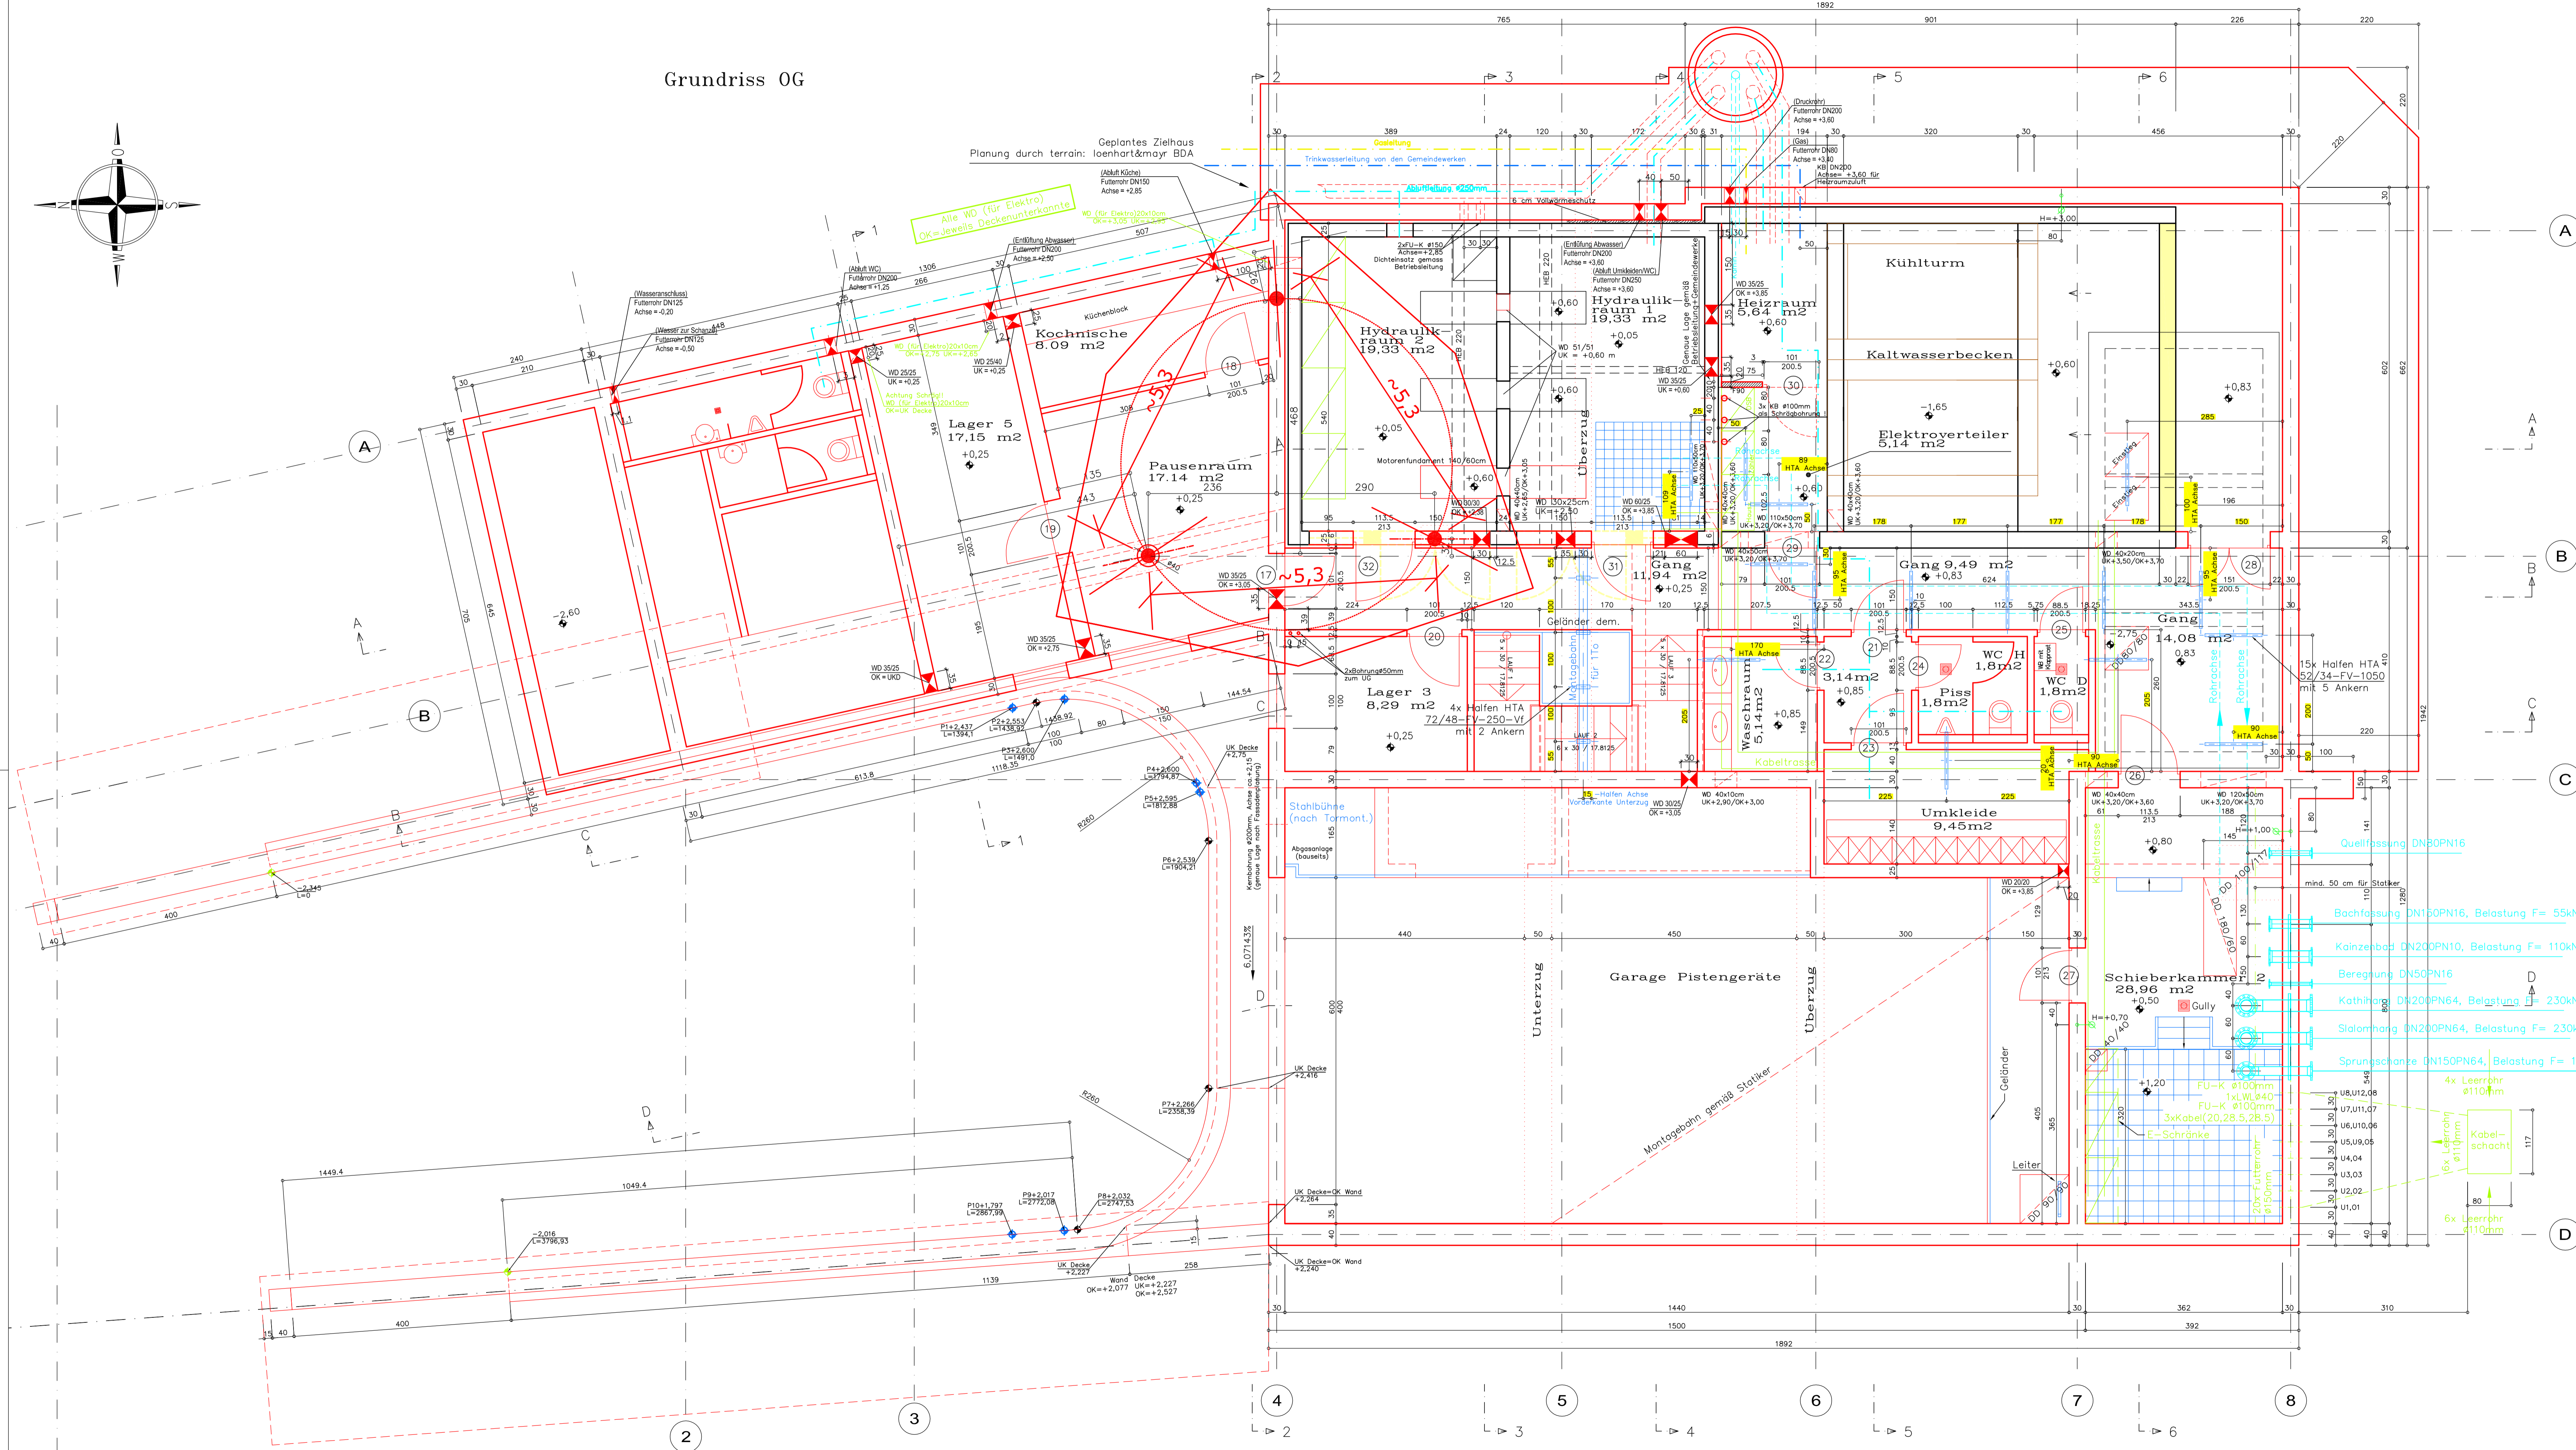

Deckendurchbruch auf Ebene +3,85

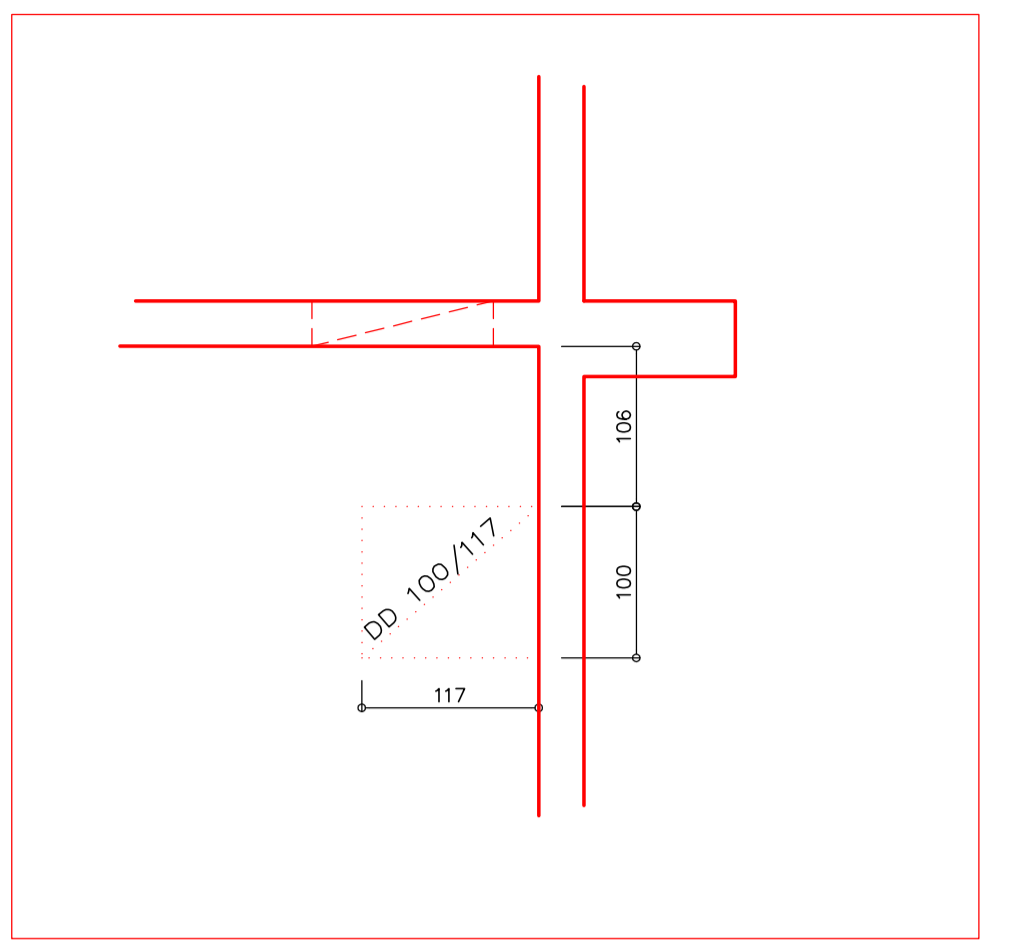

- Legende:**
- = Abbruch
  - = Beton/STB NEU
  - = Trockenbau
  - = Drainagen
  - = Kanal
  - = Wasserleitung (Trinkwasser)
  - = Überlaufleitung (Kanal mit unbelasteten Wasser)
  - = Abluft
  - = Rohrleitungen Anlagenbau
  - = Kabeltrassen
  - = Gasleitungen
  - = Stahlteile
  - = Überschüttung
  - = Weg Bestand

Markt Garmisch-Partenkirchen  
Rathausplatz 1  
D - 82467 Garmisch-Partenkirchen

Betriebsgebäude

Gemeinde: Garmisch-Partenkirchen  
Landkreis: Garmisch-Partenkirchen

±0,00 = 749,26 m.ü.NN

PLANTITEL		Status:
Hauptpumpstation: Grundriss Obergeschoß		Planfertigstellung:
Datell Name: PUMPSTATION	Bearbeiter: Ing. Knab	
Plan Nr.: 957A.28AF-1.10	gezeichnet: Knofler	Datum: 21.10.2010

**Hinweis:**  
Kernbohrungen und nachträgliche Durchbrüche müssen vom Statiker schriftlich freigegeben werden !!  
Ohne dessen Zustimmung dürfen Kernbohrungen und Durchbrüche nicht ausgeführt werden !!