


Schnitt A - A

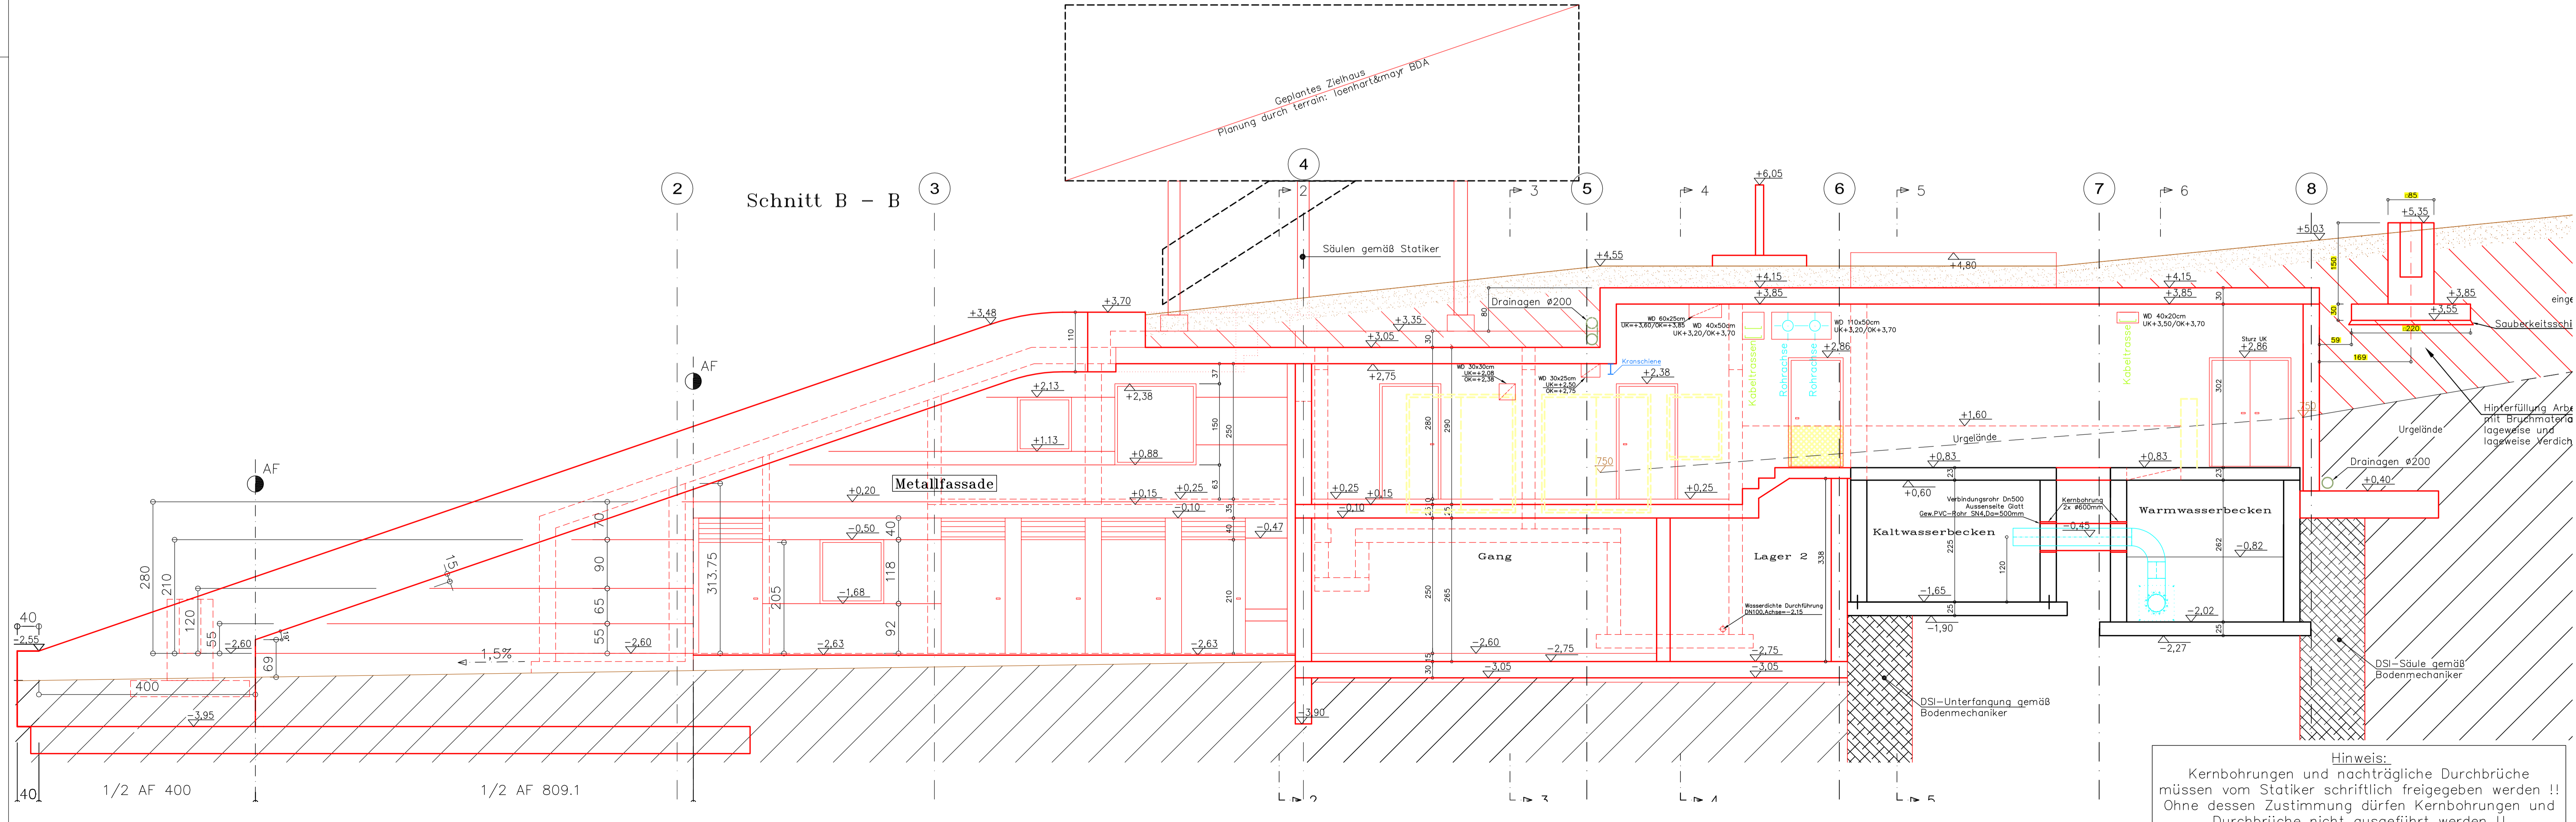

Schnitt B - B

Legende:

- = Abbruch
- = Beton/STB Bestand
- = Beton/STB NEU
- = Trockenbau
- = Drainagen
- = Kanal
- = Wasserleitung (Trinkwasser)
- = Überlaufleitung (Kanal mit unbelasteten Wasser)
- = Abluft
- = Rohrleitungen Anlagenbau
- = Kabeltrassen
- = Gasleitungen
- = Stahlteile
- = Überschüttung
- = Weg Bestand

Markt Garmisch-Partenkirchen
Rathausplatz 1
D - 82467 Garmisch-Partenkirchen

Betriebsgebäude

Gemeinde: Garmisch-Partenkirchen
Landkreis: Garmisch-Partenkirchen

±0,00 = 749,26 m.ü.NN

PLANTITEL		Status:
Hauptpumpestation: Schnitte A-A und B-B		Planerstellung:
<p>KLENKHART & PARTNER CONSULTING ZT Gesellschaft m.b.H. 6067 Aham, Salzbergstraße 15 Tel. 050/226-0, Fax. 050/226-20</p>		
Datell Name: PUMPSTATION	Bearbeiter: Ing. Knab	
Plan Nr.: 957A.28AF-1.10	gezeichnet: Knofler	Datum: 21.10.2010