


- Legende:**
- = Abbruch
  - = Beton/STB Bestand
  - = Beton/STB NEU
  - = Trockenbau
  - = Drainagen
  - = Kanal
  - = Wasserleitung (Trinkwasser)
  - = Überlaufleitung(Kanal mit unbelasteten Wasser)
  - = Abluft
  - = Rohrleitungen Anlagenbau
  - = Kabeltrassen
  - = Gasleitungen
  - = Stahlteile
  - = Überschüttung
  - = Weg Bestand

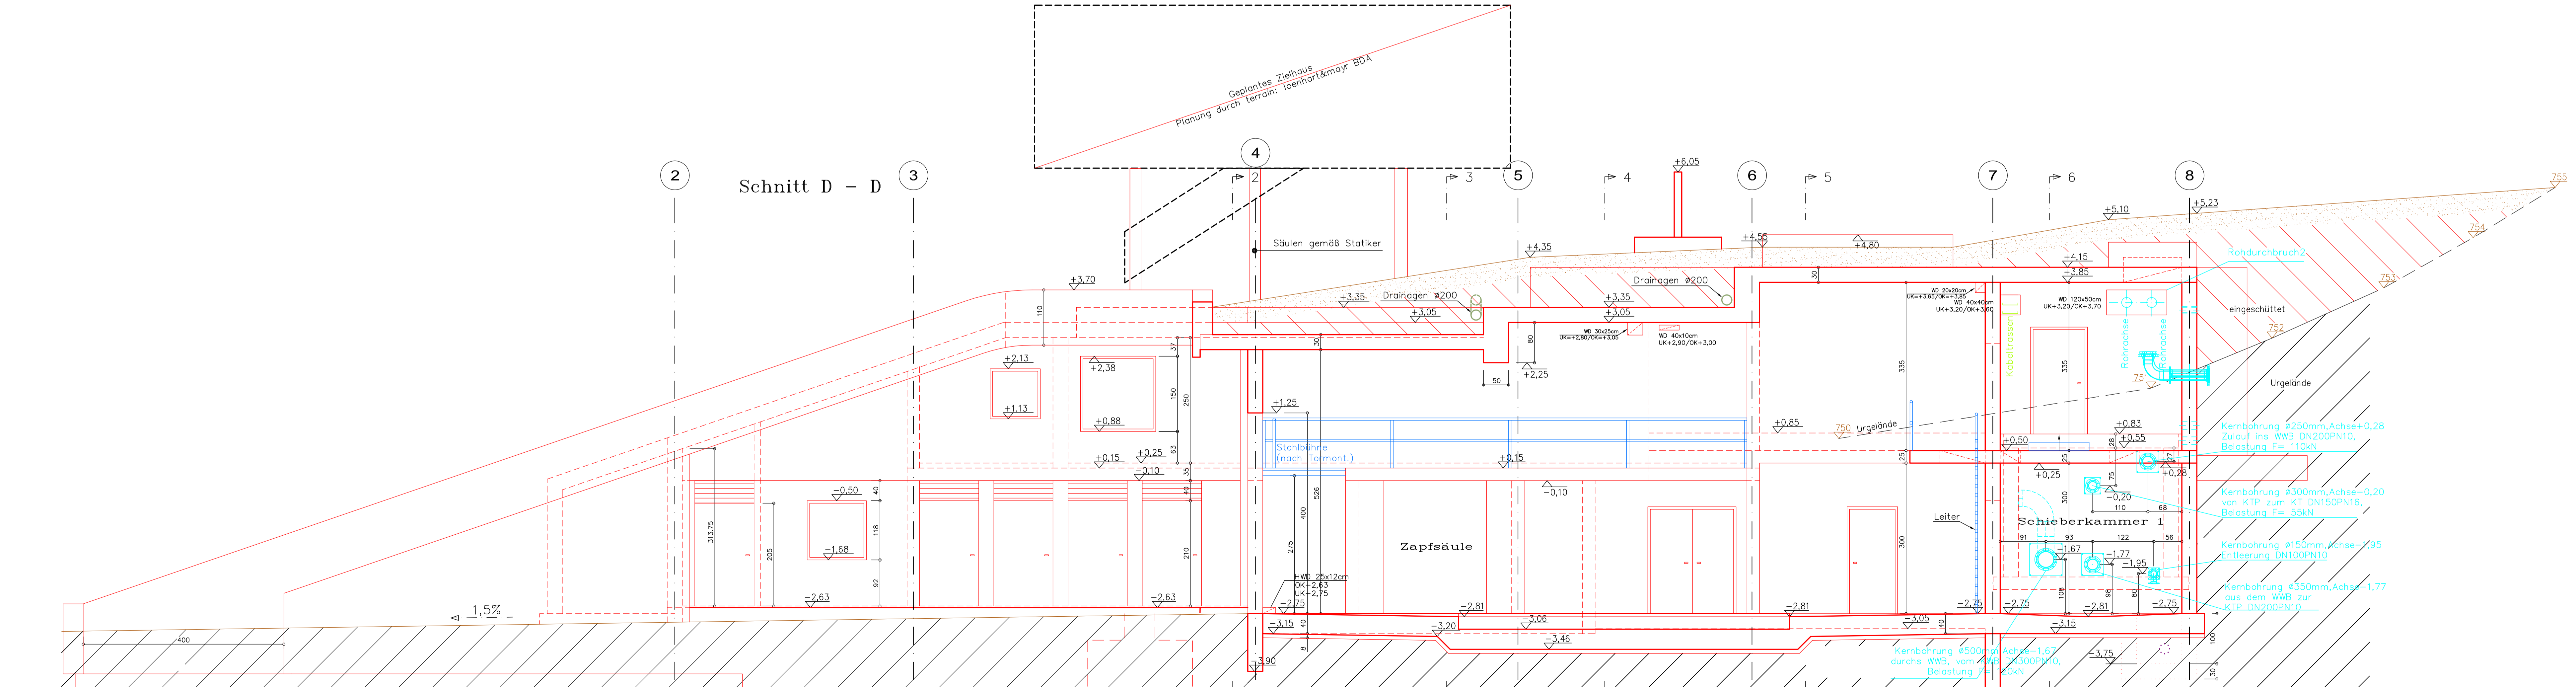

**Hinweis:**  
Kernbohrungen und nachträgliche Durchbrüche müssen vom Statiker schriftlich freigegeben werden !!  
Ohne dessen Zustimmung dürfen Kernbohrungen und Durchbrüche nicht ausgeführt werden !!

Markt Garmisch-Partenkirchen  
Rathausplatz 1  
D - 82467 Garmisch-Partenkirchen

## Betriebsgebäude

Gemeinde: Garmisch-Partenkirchen  
Landkreis: Garmisch-Partenkirchen

±0,00 = 749,26 m.ü.NN

|  |                   |
|--|-------------------|
| PLANTITEL  | Status:           |
| Hauptpumpstation:<br>Schnitte C-C und D-D  | Planaufbereitung: |
|  |                   |
| KLENKHART & PARTNER CONSULTING<br>ZT Gesellschaft m.b.H.<br>6067 Absam, Salzbergstraße 15<br>Tel. 050/226-0, Fax. 050/226-20 |                   |
| Maßstab:   | Änderungen        |
| 1:50   |                   |
| Datell Name:   | Bearbeiter:       |
| PUMPSTATION  | Ing. Knob         |
| Plan Nr.:  | gezeichnet:       |
| 957A.28AF-1.10   | Knoffler          |
|  | Datum:            |
|  | 21.10.2010        |