
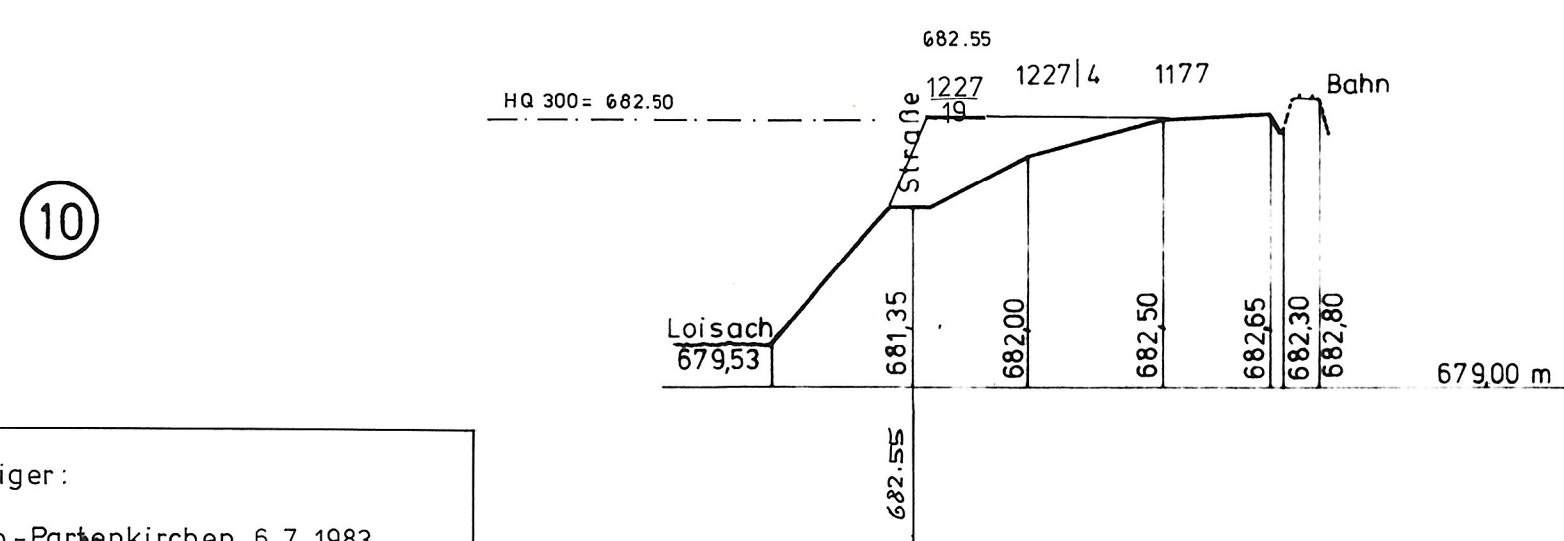
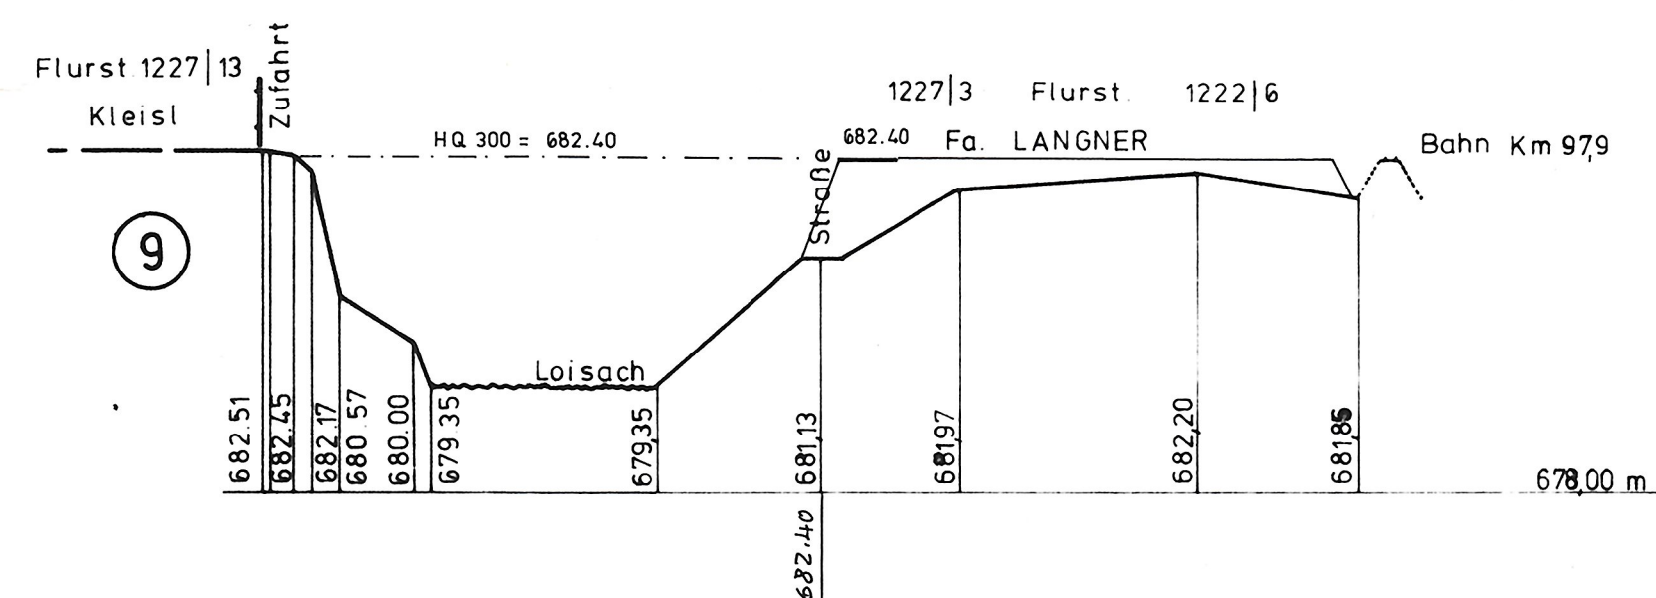
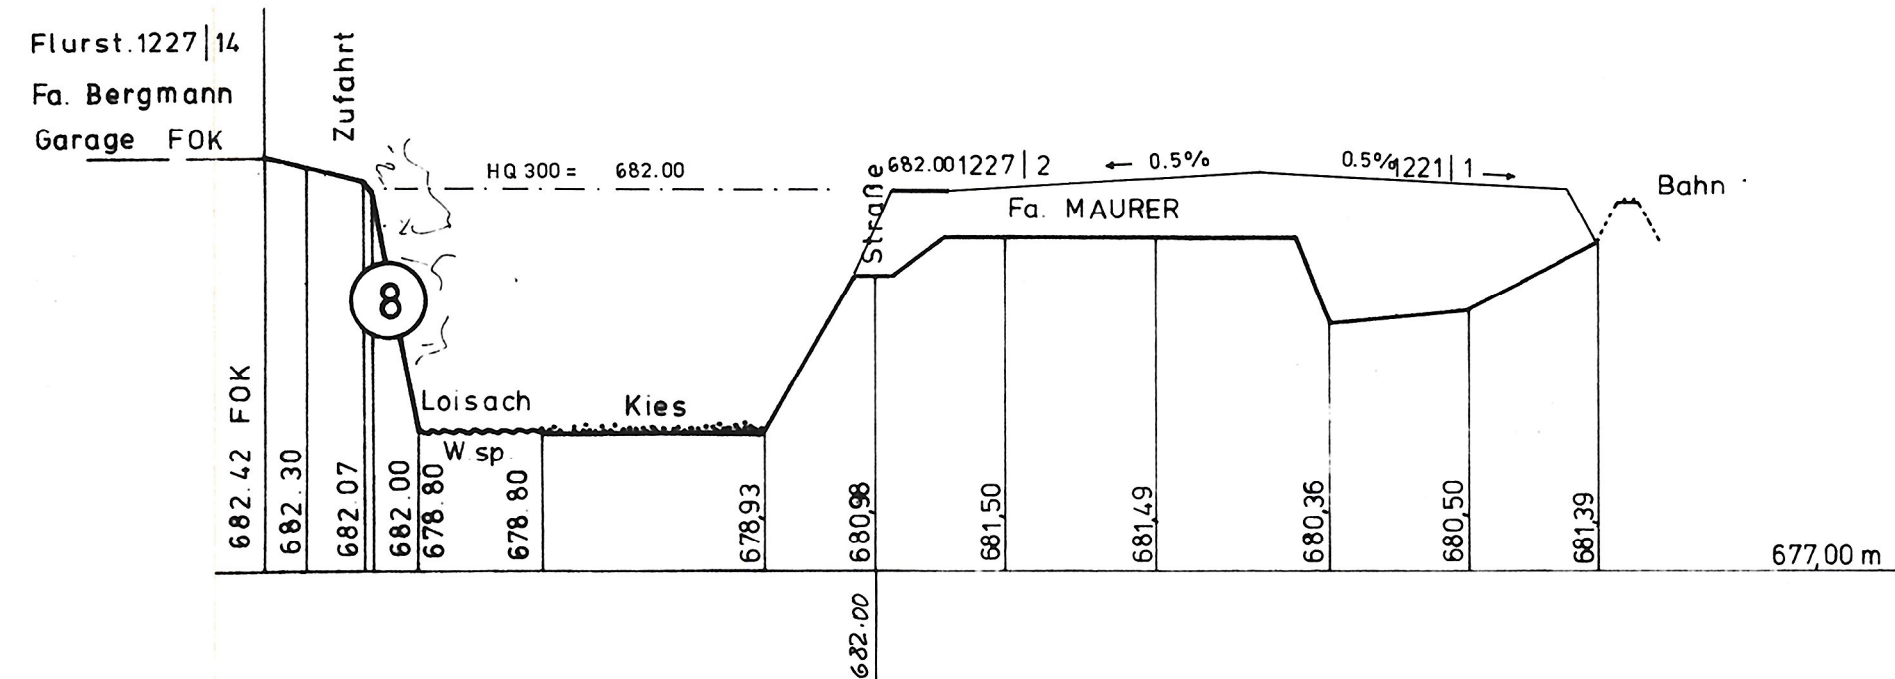
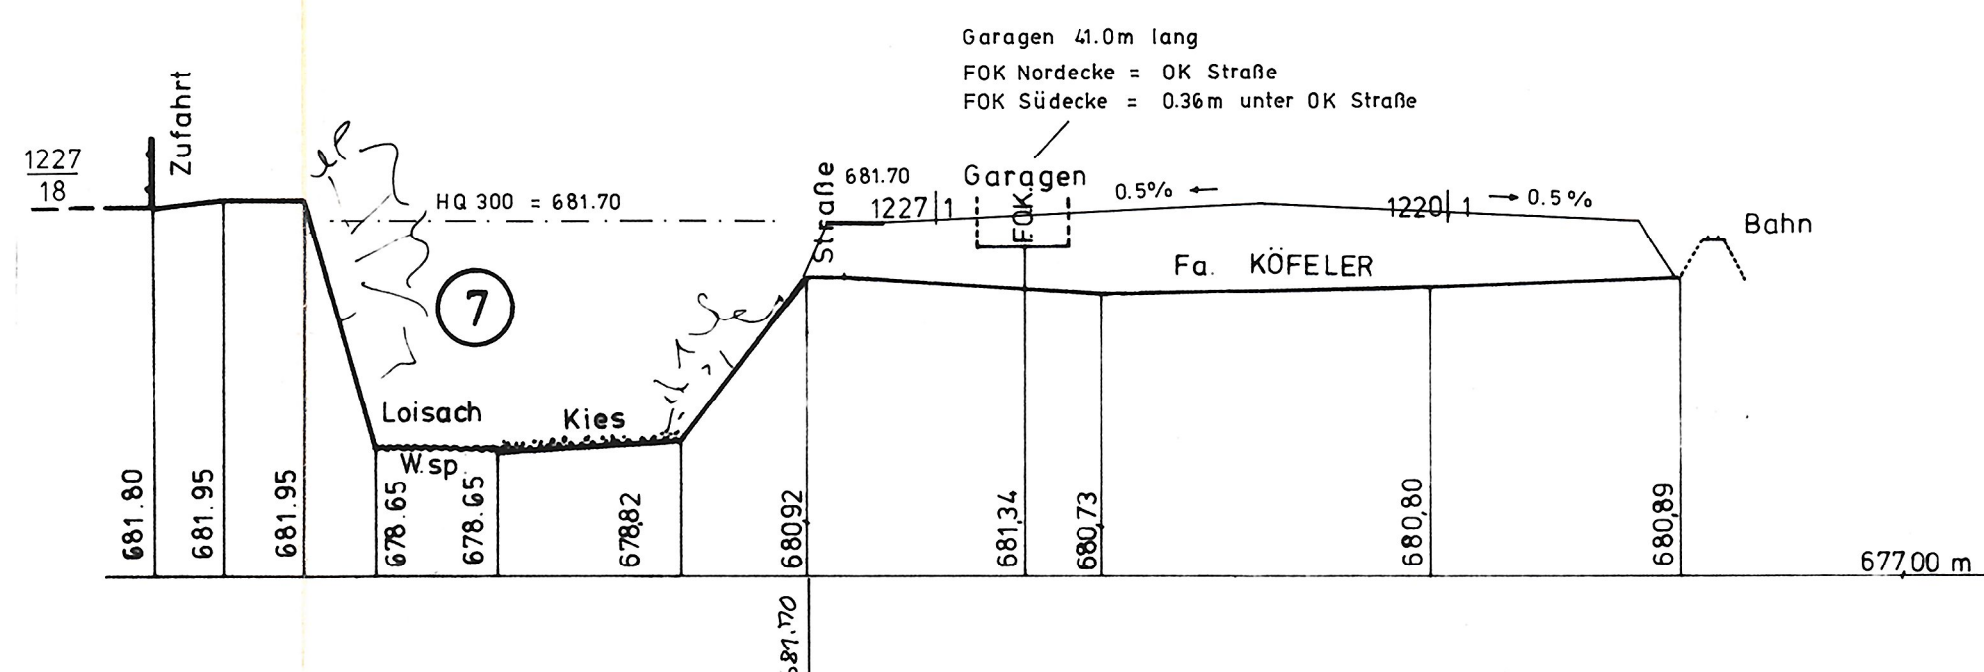
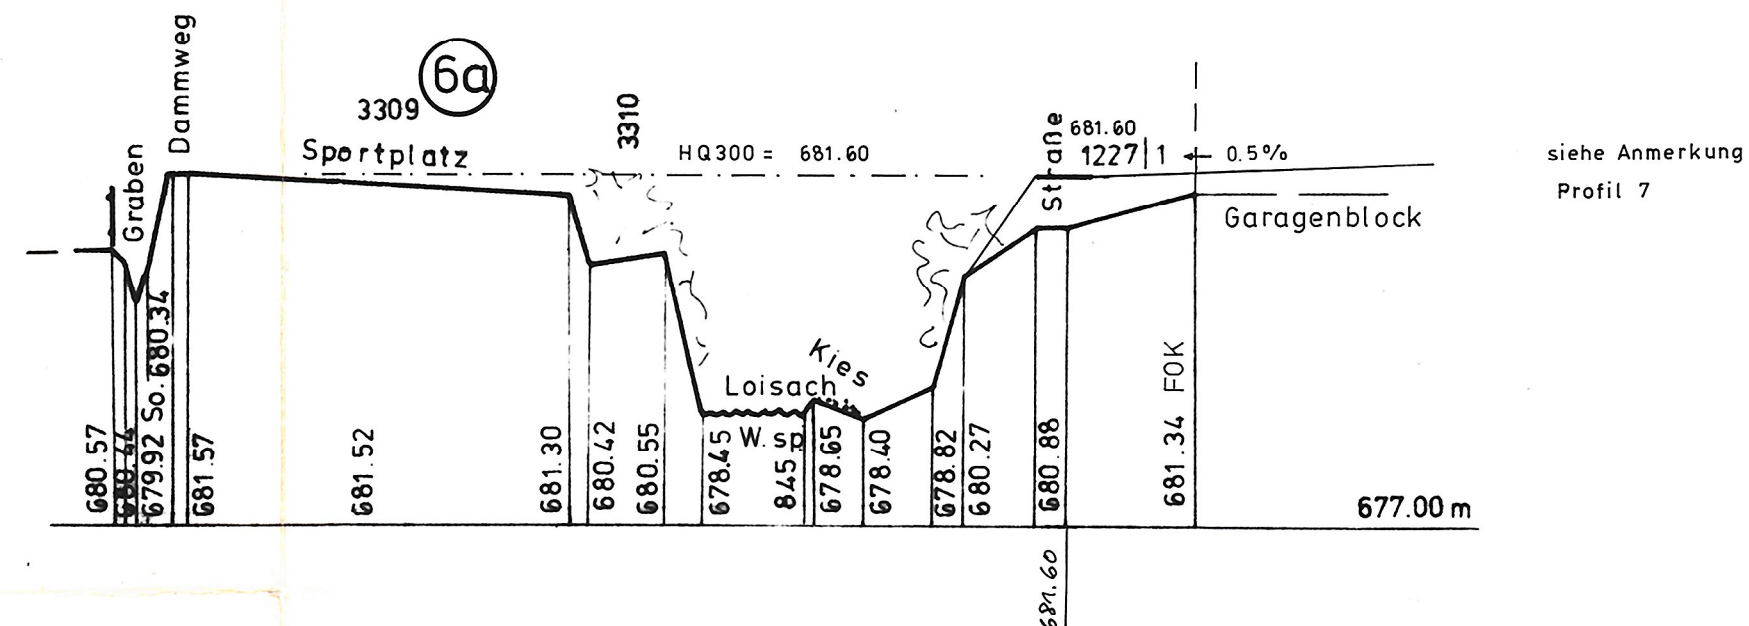


BLATT 3

Aufnahme ergänzt	18.11.75 Ritzer 14.10.76 Ritzer
Gezeich. ergänzt	9.12.75 Stadler 29.10.76 Ritzer
Projekt	

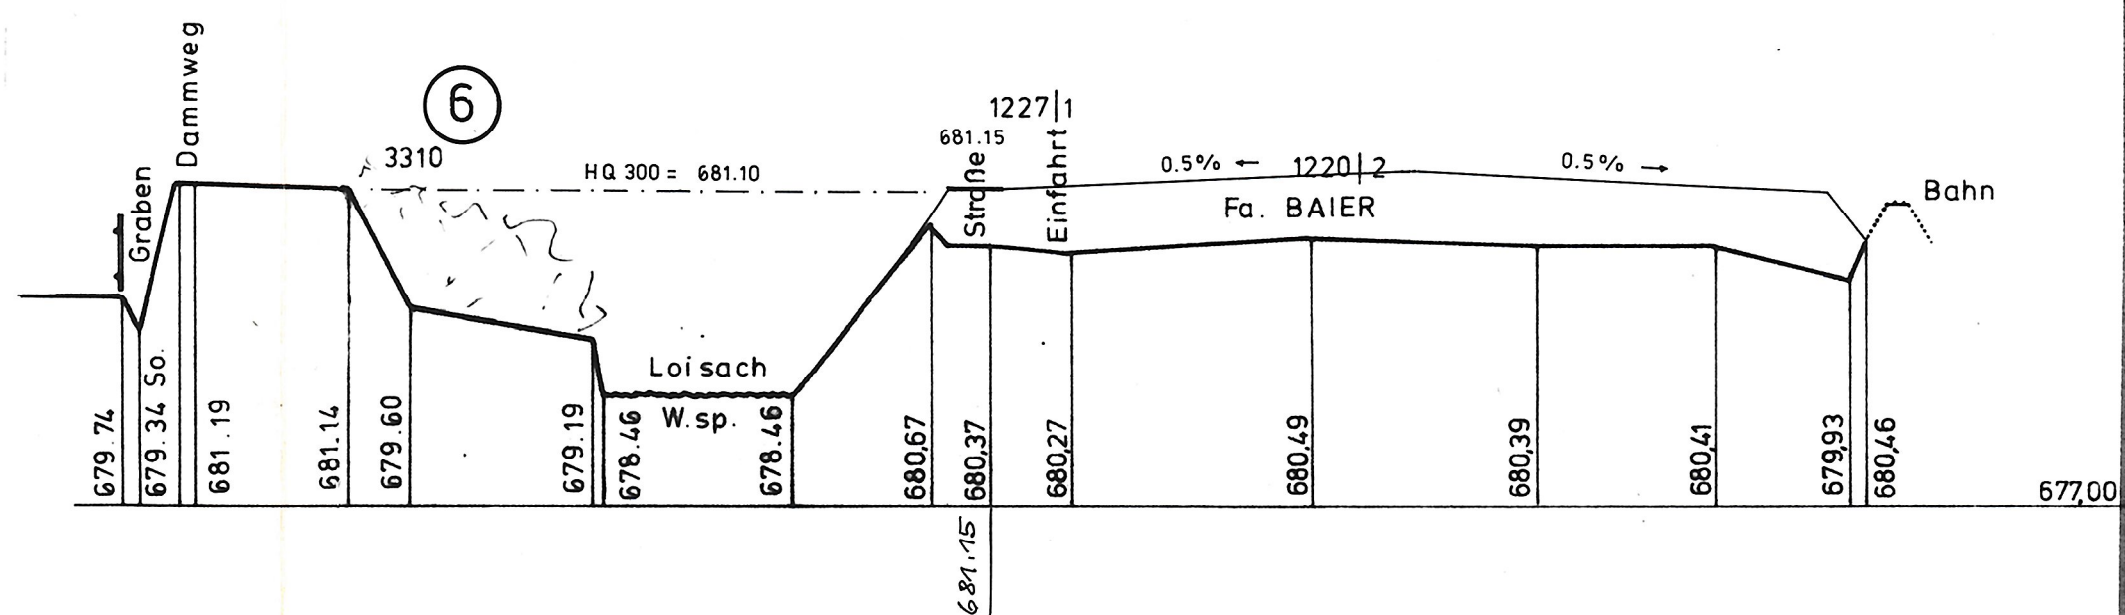

Planfertiger :
Markt
Garmisch-Partenkirchen, 6. 7. 1983
Bauamt *mm* gea.: 21.5. 85
i.A. *mm*